


# 平面構成

庁舎機能を西側に、公民館機能を東側に配置し、東西に伸びるモールでつないだシンプルで分かりやすい平面構成としました。

町民の利用頻度が高い室を1階に配置し、2階には執務室、会議室、議会機能を配置します。

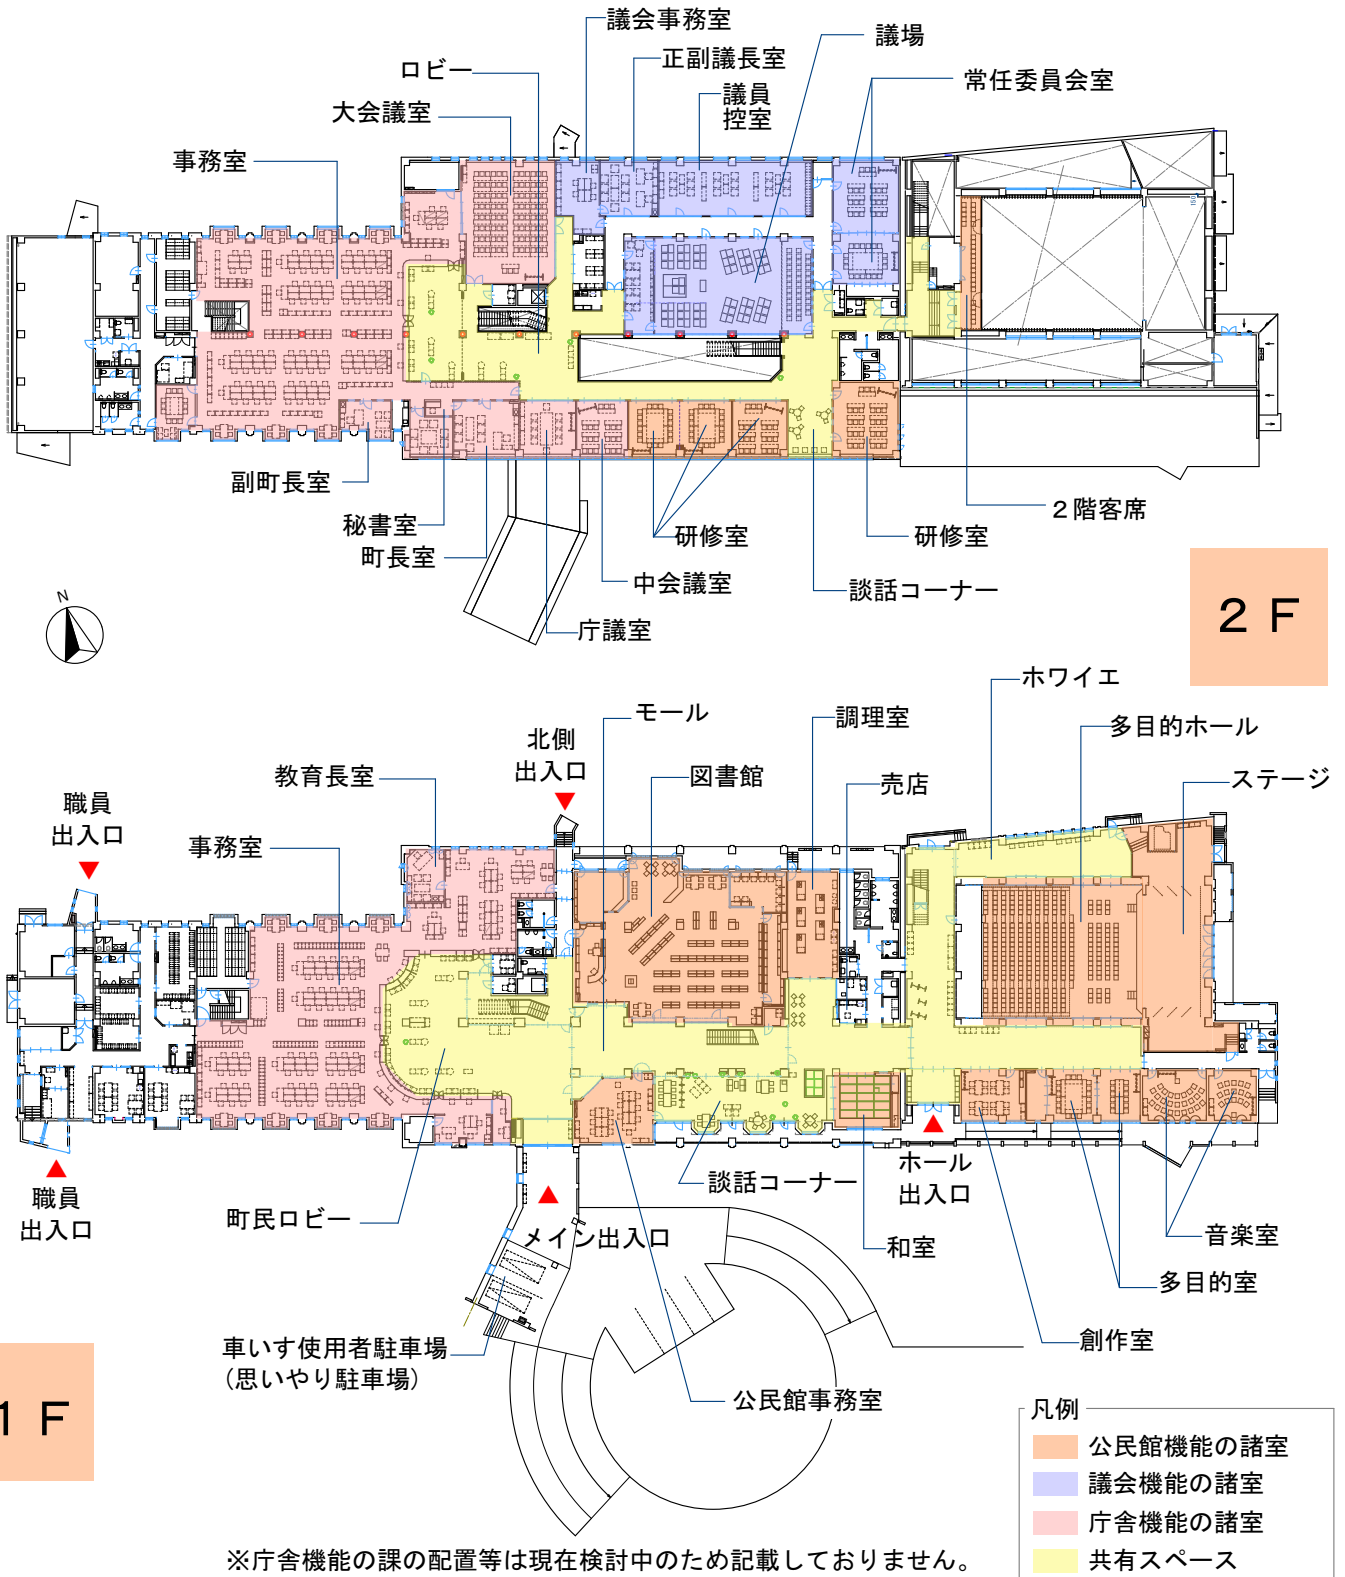

## 各室の特徴

〈モール〉

様々な居場所が連続するモールは、訪れる人々の多様な賑わいを創出します。

〈談話コーナー〉

気軽に立ち寄り、多目的に利用できる町民交流スペース。

予約なしで利用でき、簡単な打合せや勉強など自由に利用できる空間。

〈音楽室〉

防音に配慮した室。ホール利用時は、控室としても利用できます。

〈研修室、会議室〉

機能を共有し、多目的に使用できます。

