


計画図

S=1: 2,500

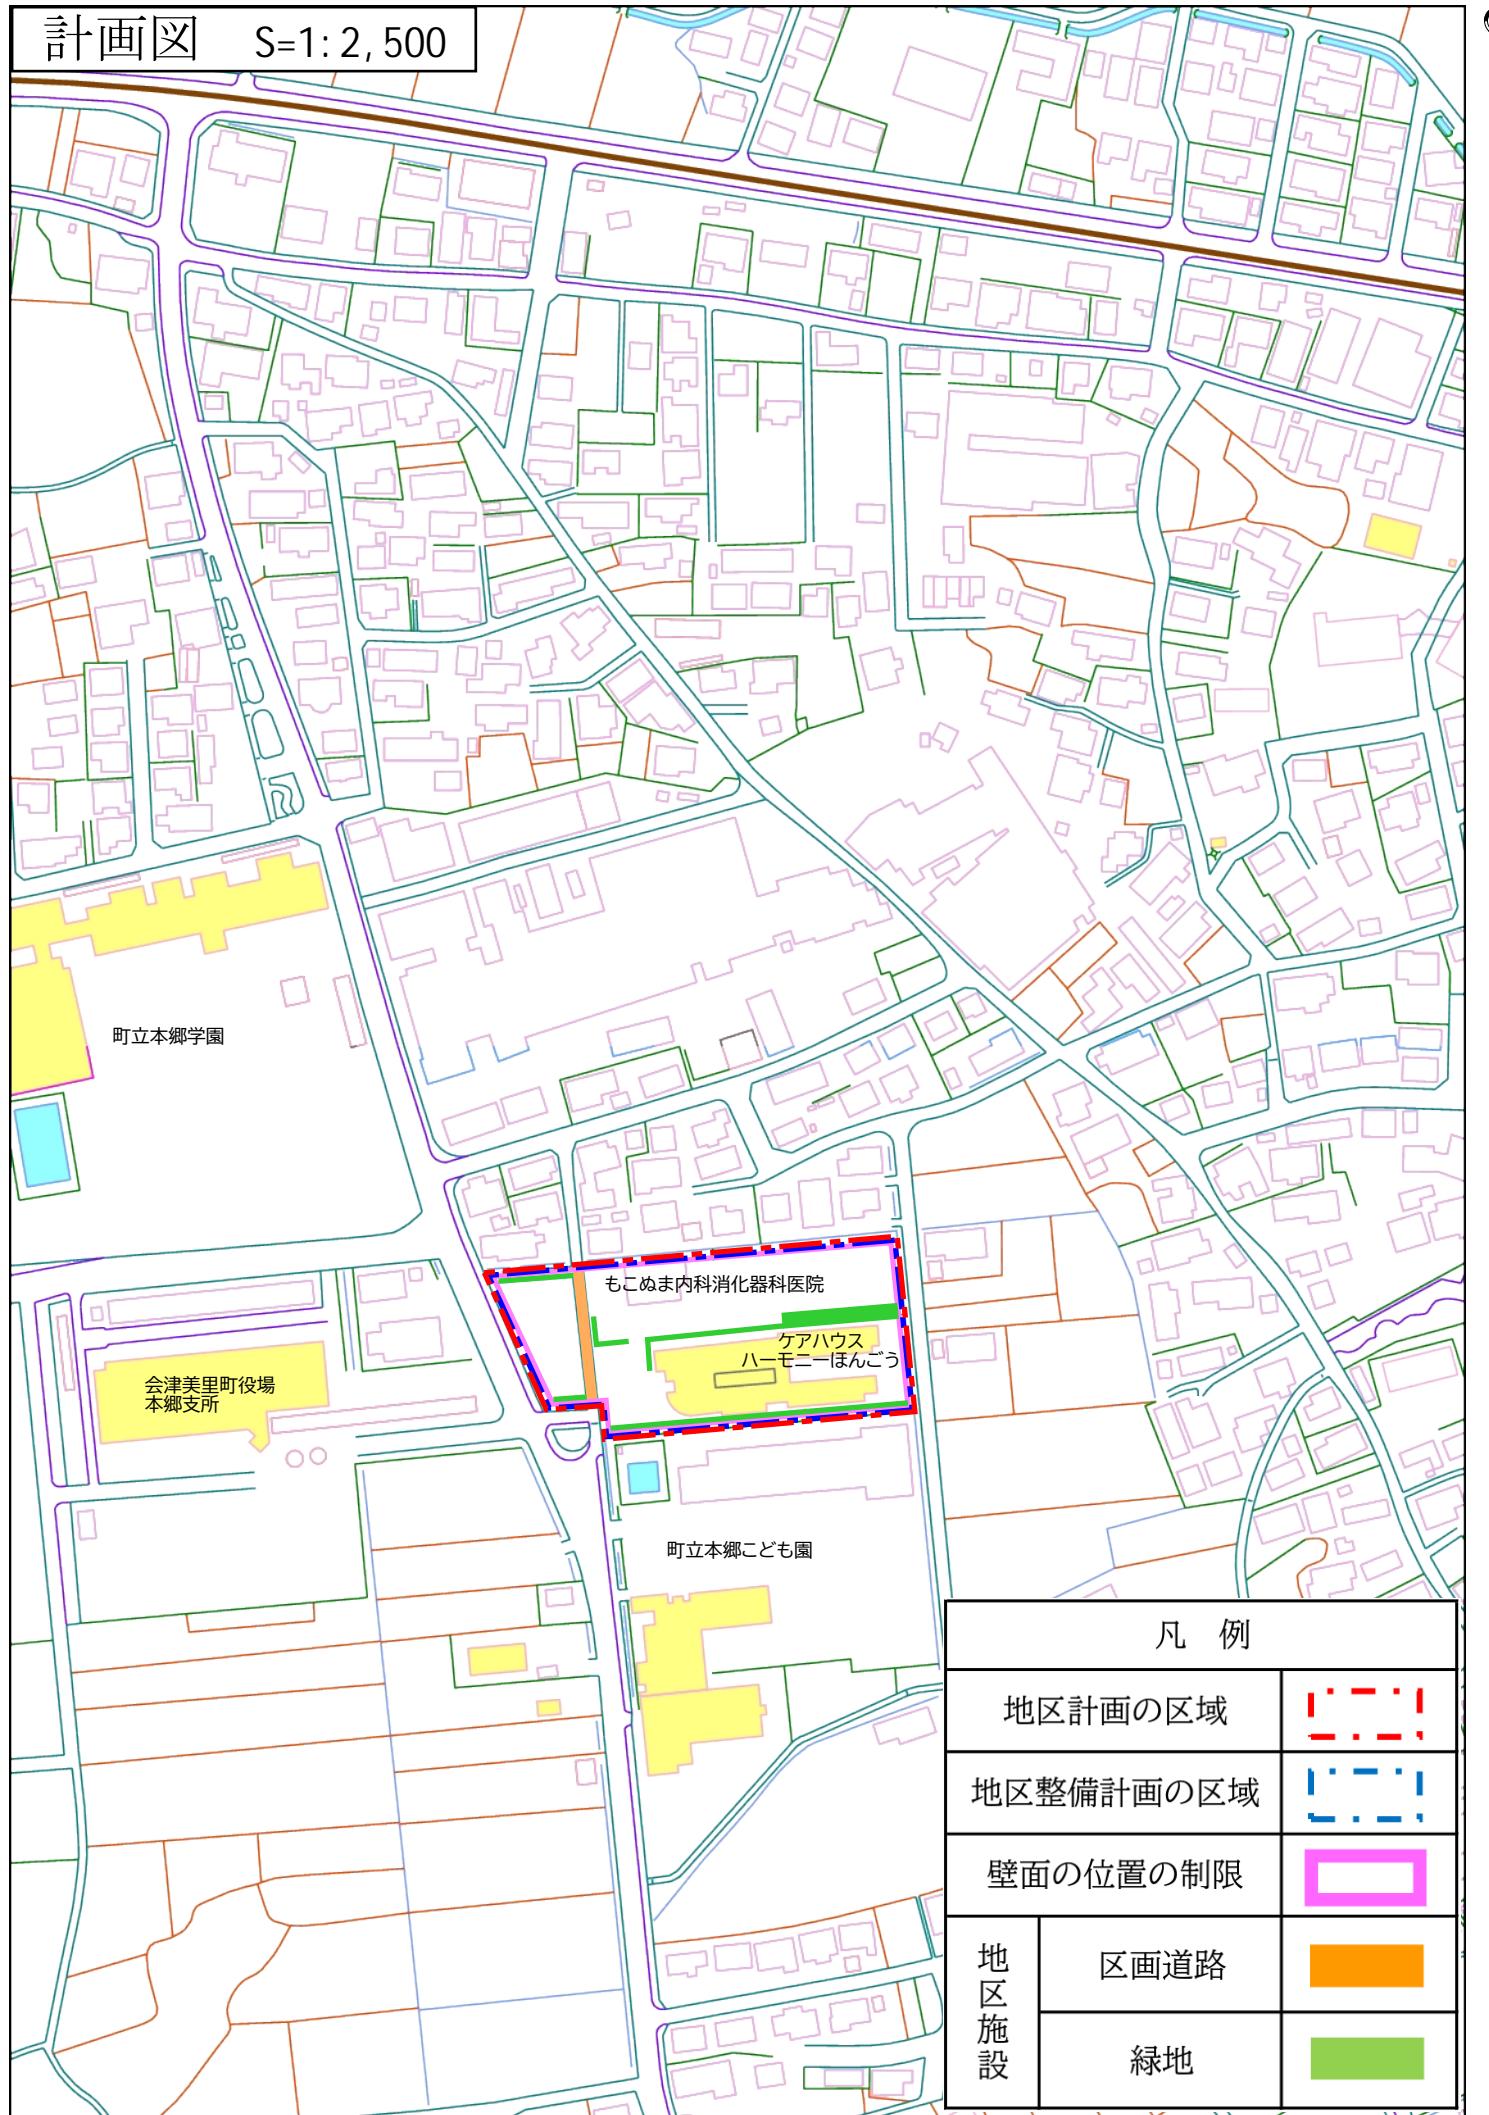

凡例

地区計画の区域	
地区整備計画の区域	
壁面の位置の制限	
地区施設	区画道路
緑地	