


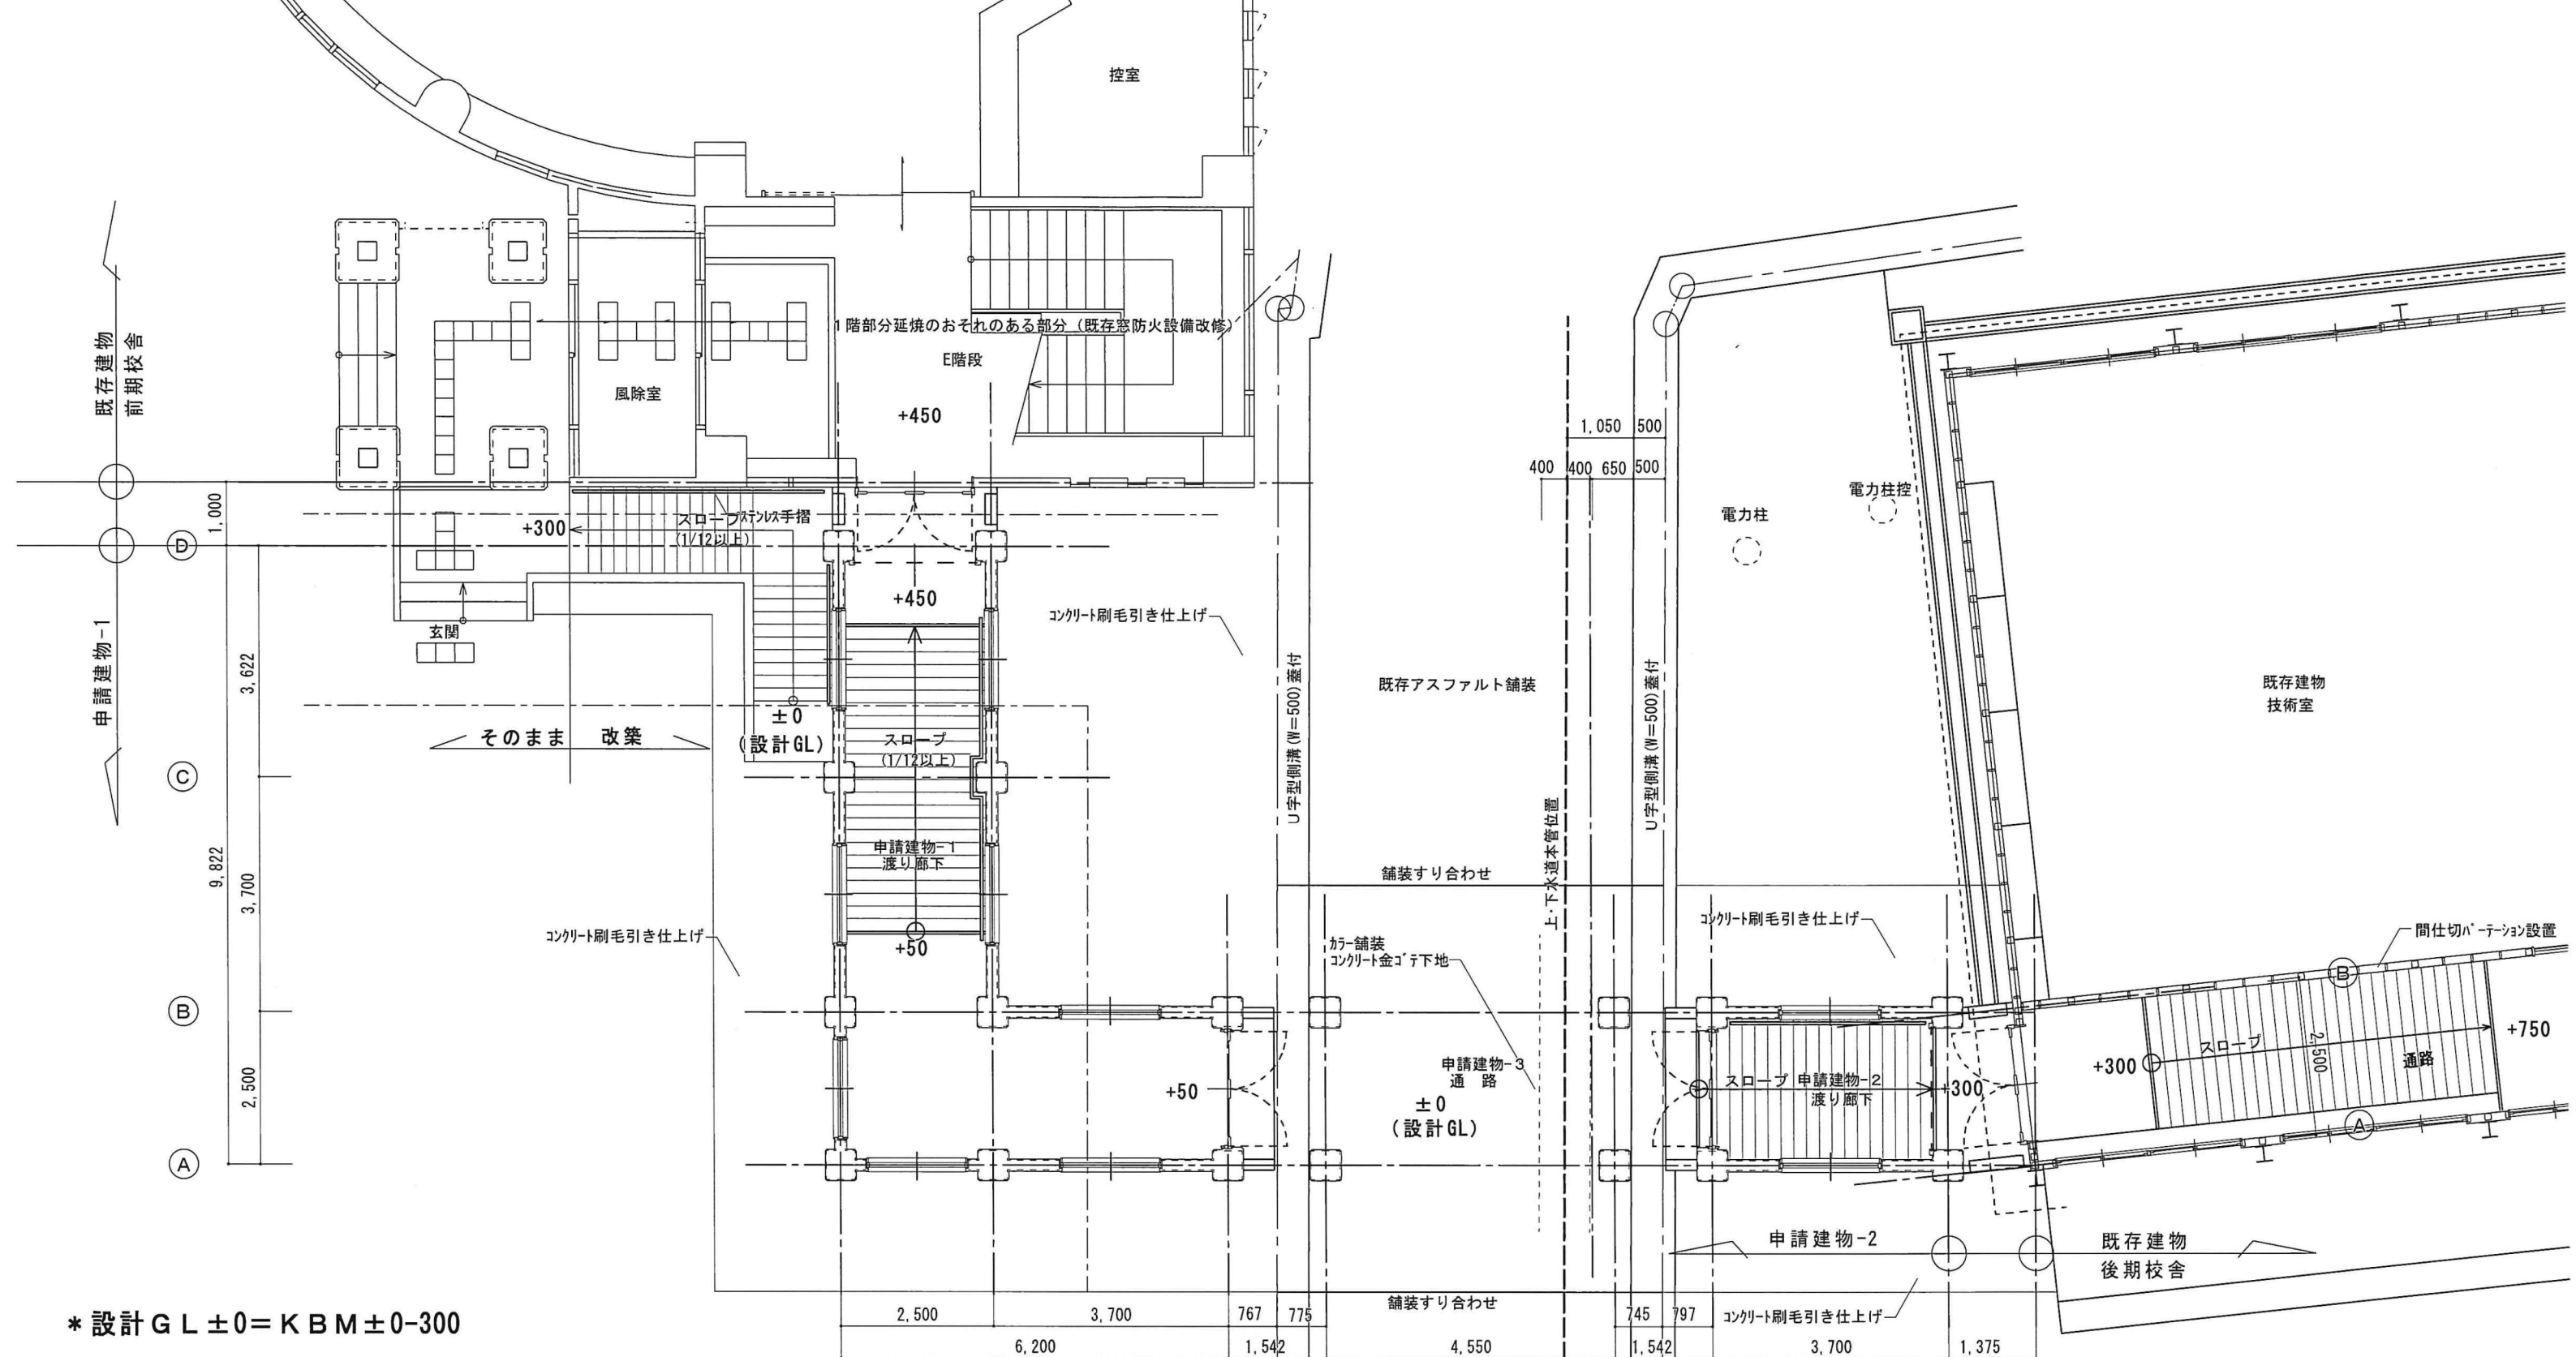

* 設計 G L ±0 = K B M ±0-300

渡り廊下平面図 S=1/100

申請建物-1 渡り廊下面積計算表	
A	2.5 × 9.822 = 24.555㎡
B	3.7 × 2.5 = 9.25㎡
計	33.805㎡

申請建物-3 通路面積計算表	
G	4.55 × 2.5 = 11.375㎡
計	11.375㎡

申請建物-2 渡り廊下面積計算表	
C	3.7 × 2.5 = 9.25㎡
計	9.25㎡