平面図

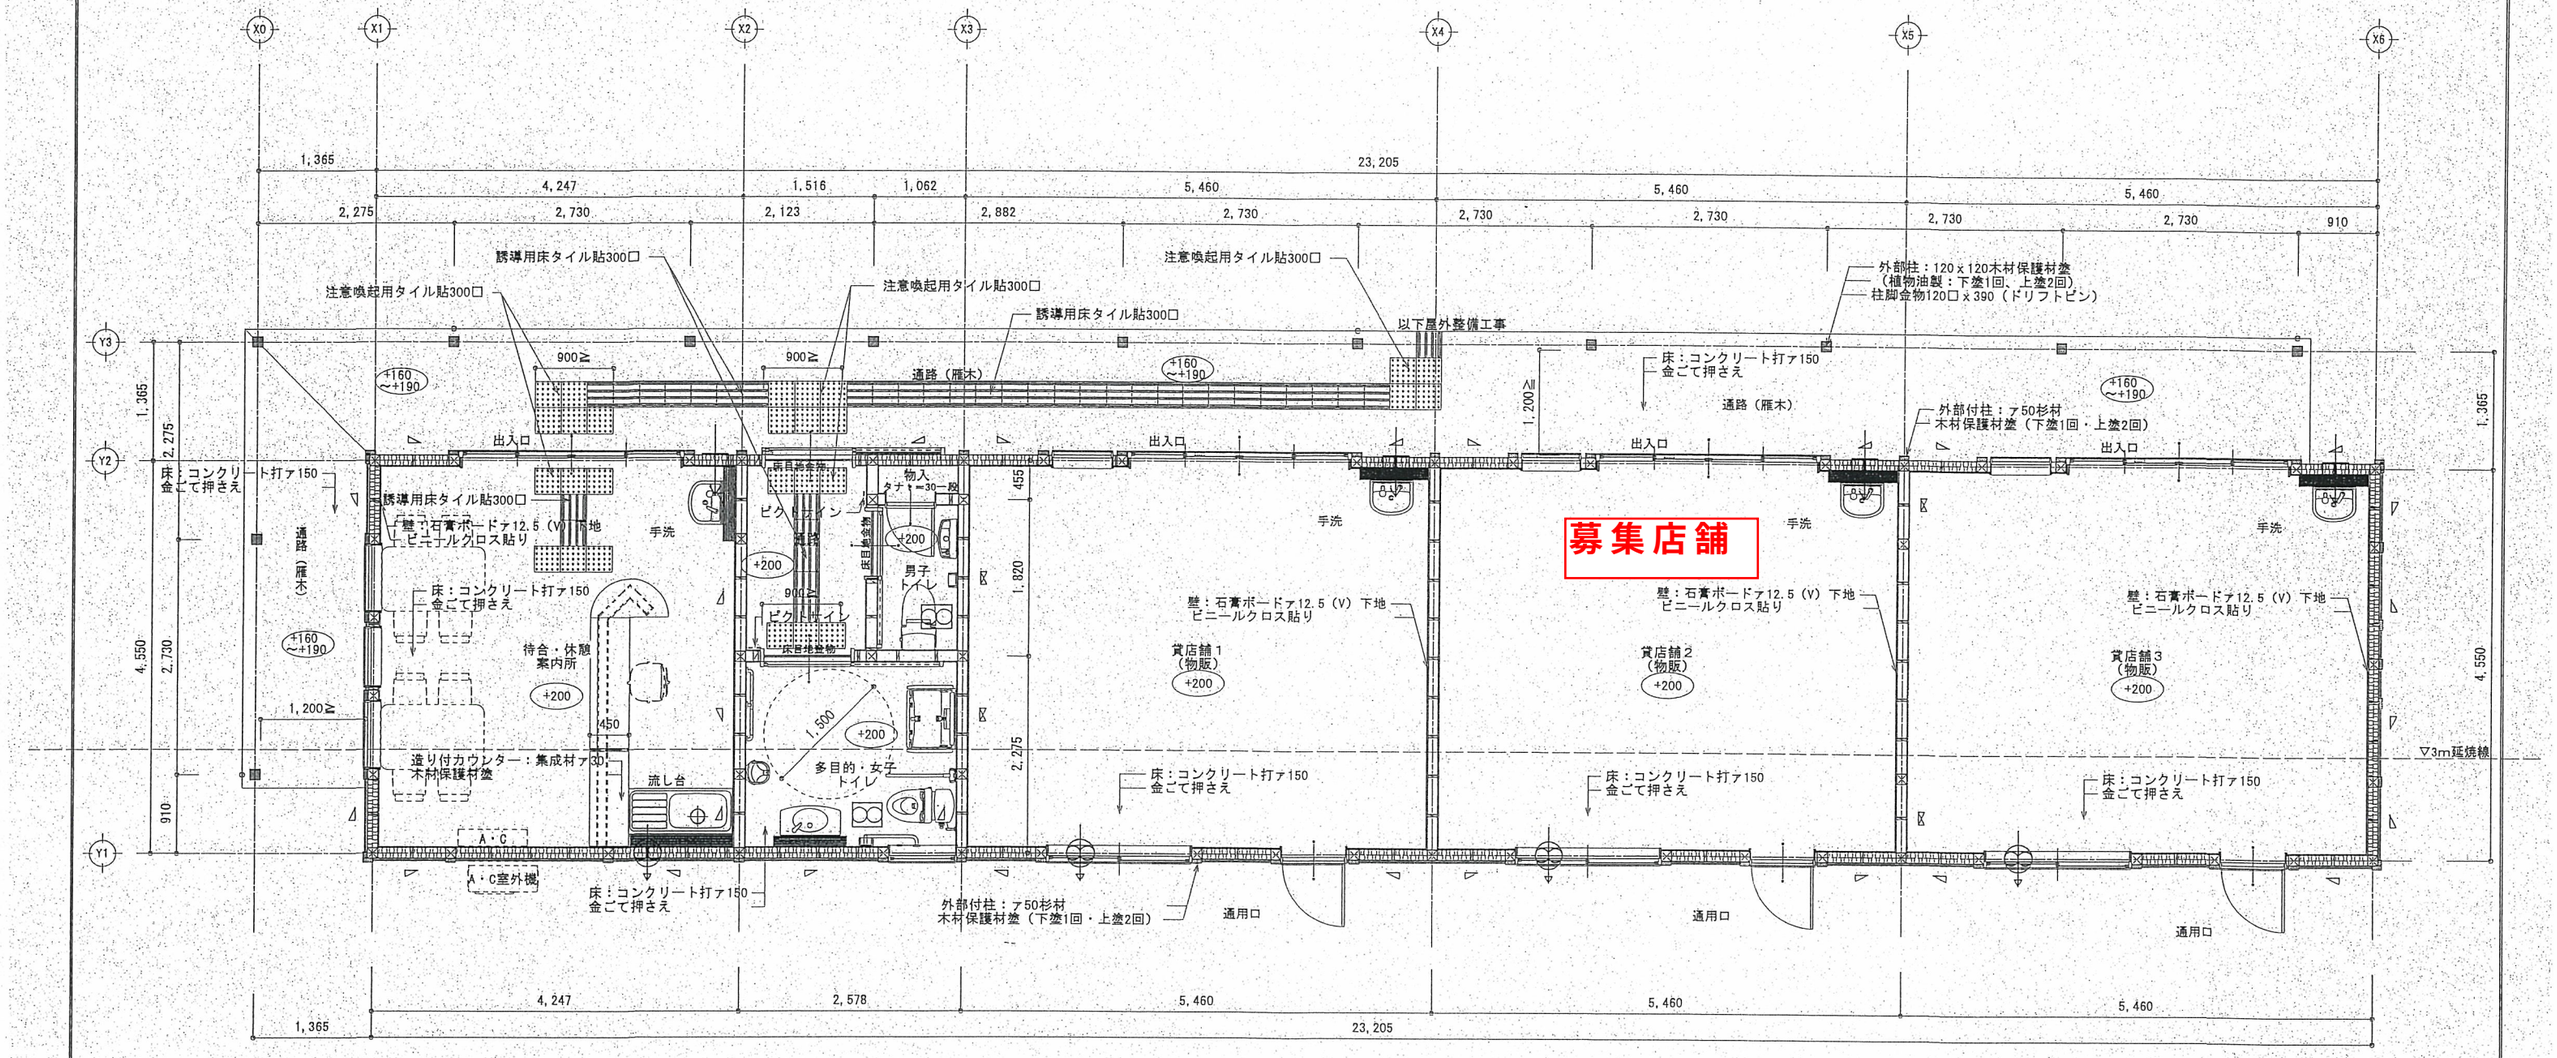

1階 平面詳細図 S:1/50

＊内寸法は、設計GLからの寸法を示す。