


座標面積計算書

PAGE 1

No	境界点	X	Y	辺長	方向角	備考
1	533	169251.484	-97.383	1.316	170° 46' 26"	
2	532	169250.185	-97.172	3.652	165° 53' 43"	
3	531	169246.643	-96.282	3.565	146° 36' 15"	
4	530	169243.667	-94.320	2.649	116° 32' 45"	
5	529	169242.483	-91.950	3.090	89° 46' 39"	
6	528	169242.495	-88.860	2.988	192° 05' 31"	
7	527	169239.573	-89.486	11.460	192° 37' 16"	
8	526	169228.390	-91.990	1.634	192° 30' 49"	
9	525	169226.795	-92.344	6.877	270° 43' 00"	
10	524	169226.881	-99.220	5.521	300° 50' 21"	
11	523	169229.711	-103.960	2.823	322° 59' 31"	
12	522	169231.965	-105.659	9.543	334° 36' 11"	
13	521	169240.586	-109.752	6.536	352° 01' 56"	
14	520	169247.059	-110.658	4.543	79° 37' 39"	
15	535	169247.877	-106.189	6.054	67° 45' 52"	
16	534	169250.168	-100.585	3.462	67° 39' 28"	
面積算出公式				倍面積 2A	-691.220884	土地の所在 土地の所有者
$A=1/2 \sum X_n(Y_{n+1}-Y_{n-1})$				面積 A	345.610442	

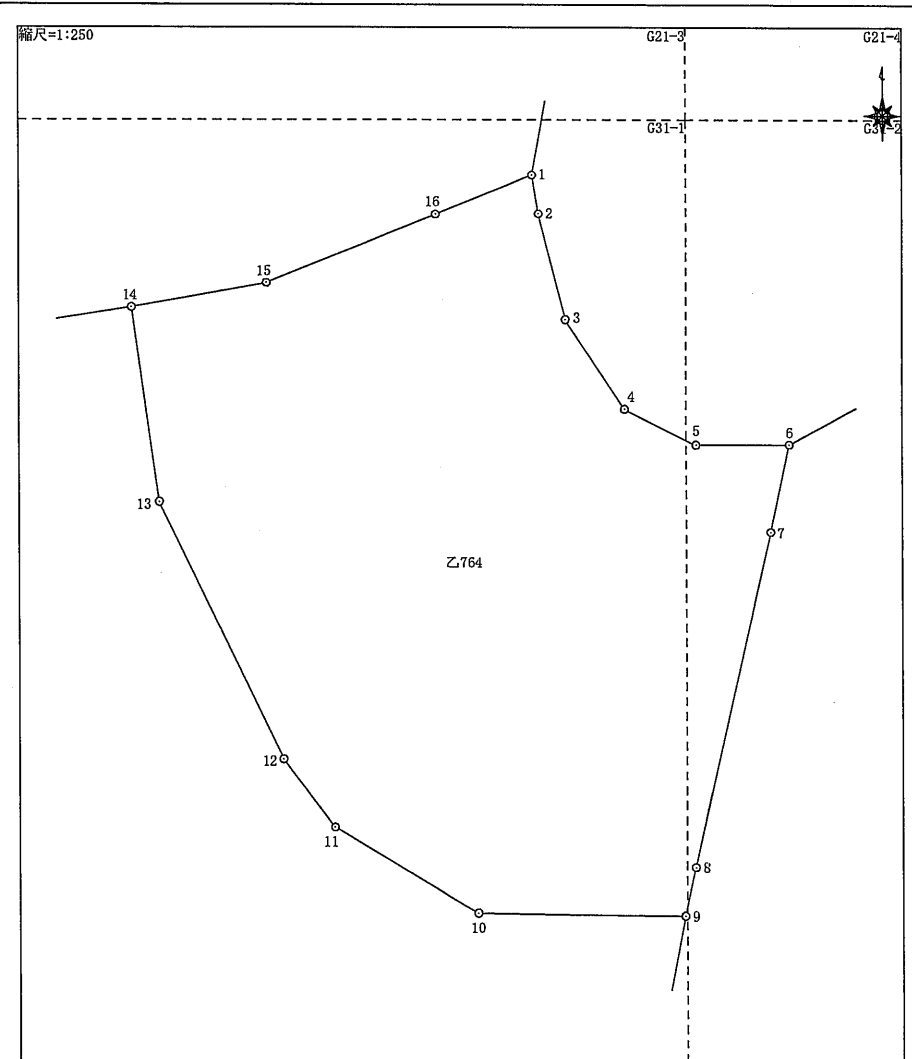

土地の所在		福島県大沼郡会津美里町大字和田目字田子畑	
土地の所有者		縮尺	1/ 250
地番	乙764	地目	原野

PAGE 2

縮尺=1:250

G31-1

G31-2

Z.765-1

1, 2, 3, 4, 5, 6, 7, 8, 9, 10, 11, 12, 13, 14, 15


土地の所在	福島県大沼郡会津美里町大字和田目字田子畑			
土地の所有者			縮尺	1/ 250
	地番	乙765-1	地目	畑

PAGE 3

土地の所在	福島県大沼郡会津美里町大字和田目字田子畑			
土地の所有者			縮尺	1/ 250
	地番	乙767	地目	山林

座標面積計算書

No	境界点	X	Y	辺長	方向角	備考
1	M67	169296.989	-88.379	4.038	176° 10' 49"	
2	HJ4285	169292.960	-88.110	7.782	169° 13' 28"	
3	HJ4288	169285.315	-86.655	2.464	166° 37' 25"	
4	M66	169282.918	-86.085	0.439	232° 30' 11"	
5	583	169282.651	-86.433	9.580	232° 29' 07"	
6	579	169276.817	-94.032	12.081	333° 20' 37"	
7	578	169287.614	-99.452	8.371	316° 50' 57"	
8	576	169293.721	-105.177	1.507	74° 43' 42"	
9	577	169294.118	-103.723	3.864	52° 36' 08"	
10	584	169296.465	-100.653	2.982	93° 27' 36"	
11	585	169296.285	-97.676	2.258	92° 39' 53"	
12	586	169296.180	-95.420	3.237	78° 38' 04"	
13	587	169296.818	-92.246	3.460	87° 27' 57"	
14	588	169296.971	-88.789	0.410	87° 29' 10"	
面積算出公式				倍面積	2A	-435.858308
				面積	A	217.929154

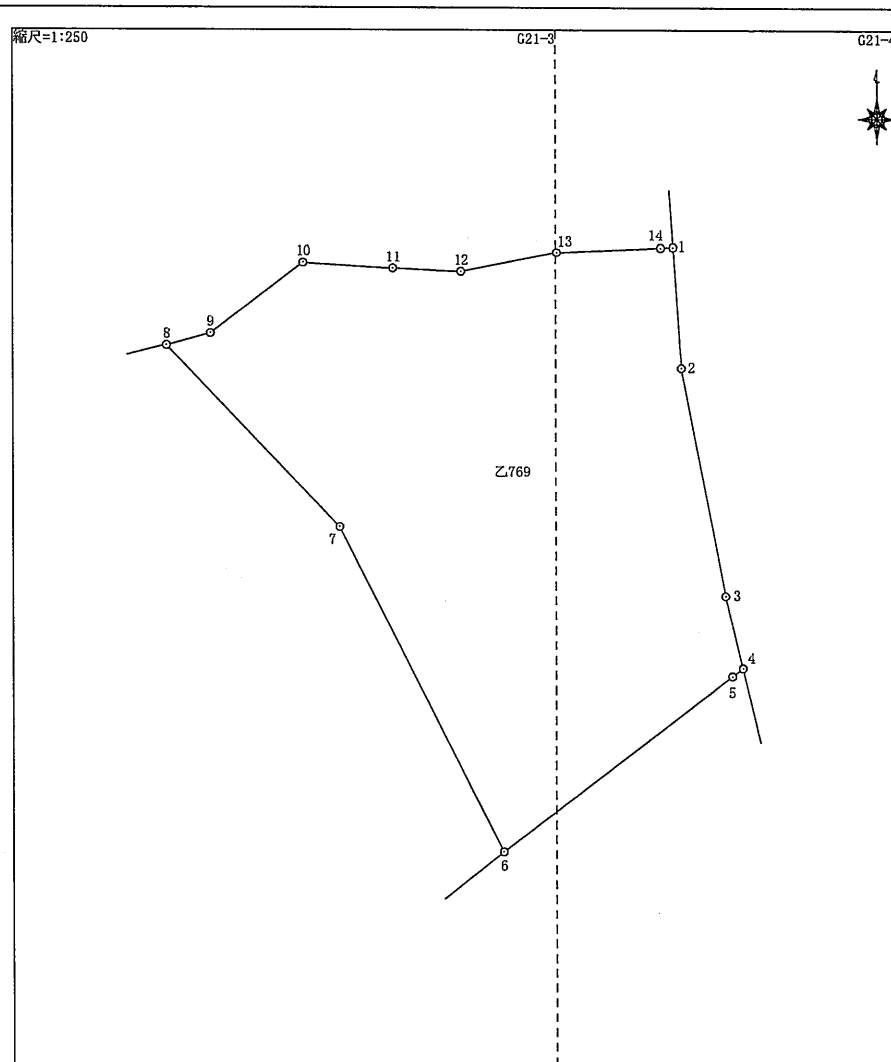

福島県大沼郡会津美里町大字和田目字田子畑			
		縮尺	1/ 250
地番	乙769	地目	原野

PAGE 6

土地の所在	福島県大沼郡会津美里町大字和田目字田子畑			
土地の所有者			縮尺	1/ 500
	地番	乙770	地目	田

PAGE 7

縮尺=1:250

G21-3

乙 771

[illegible]

座標面積計算書

[illegible]

座標面積計算書

[illegible]

PAGE 12

[illegible]


座標面積計算書

[illegible]

座標面積計算書


PAGE 14

No	境界点	X	Y	辺長	方向角	備考
1	HJ4276	169307.600	-121.881	0.583	137°38'25"	
2	546	169307.169	-121.488	8.058	148°29'15"	
3	547	169300.299	-117.276	2.000	129°33'49"	
4	548	169299.025	-115.734	4.734	107°27'18"	
5	549	169297.605	-111.218	5.366	113°09'13"	
6	550	169295.495	-106.284	1.425	81°58'20"	
7	551	169295.694	-104.873	4.266	52°42'21"	
8	538	169298.279	-101.479	4.114	90°41'47"	
9	539	169298.229	-97.365	1.579	92°10'39"	
10	540	169298.169	-95.787	3.499	79°31'42"	
11	541	169298.805	-92.346	3.559	89°14'36"	
12	542	169298.852	-88.787	0.283	89°11'25"	
13	M68	169298.856	-88.504	1.871	176°10'11"	
14	M67	169296.989	-88.379	0.410	267°29'10"	
15	588	169296.971	-88.789	3.460	267°27'57"	
16	587	169296.818	-92.246	3.237	258°38'04"	
17	586	169296.180	-95.420	2.258	272°39'53"	
18	585	169296.285	-97.676	2.982	273°27'36"	
19	584	169296.465	-100.653	3.864	232°36'08"	
20	577	169294.118	-103.723	1.507	254°43'42"	
21	576	169293.721	-105.177	1.341	255°58'27"	
22	575	169293.396	-106.478	5.788	293°28'08"	
23	574	169295.701	-111.787	5.171	286°38'39"	
面積算出公式				倍面積 2A	土地の所在	
$A=1/2 \sum X_n(Y_{n+1}-Y_{n-1})$				面積 A	福島県大沼郡会津美里町大字和田目字田子畑	
					土地の所有者	

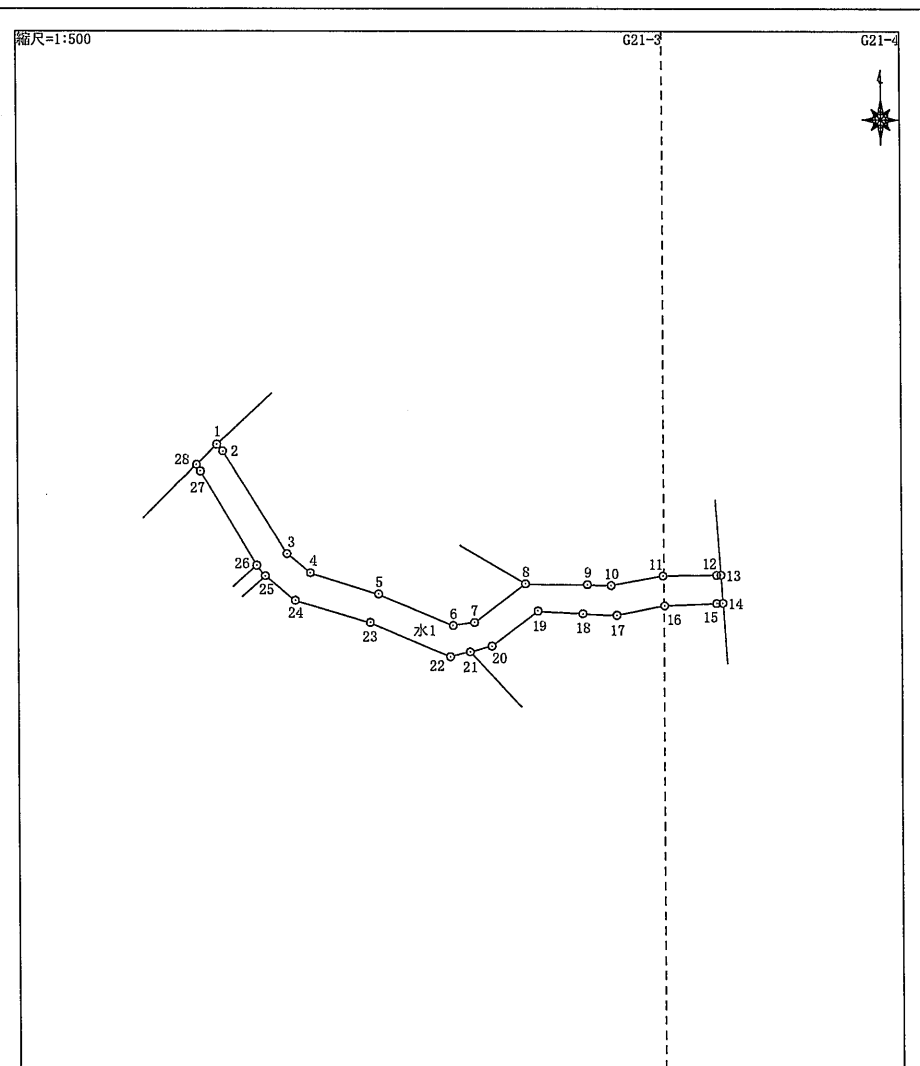

縮尺		1/ 500	
地番	水1	地目	用悪水路


座 標 面 積 計 算 書

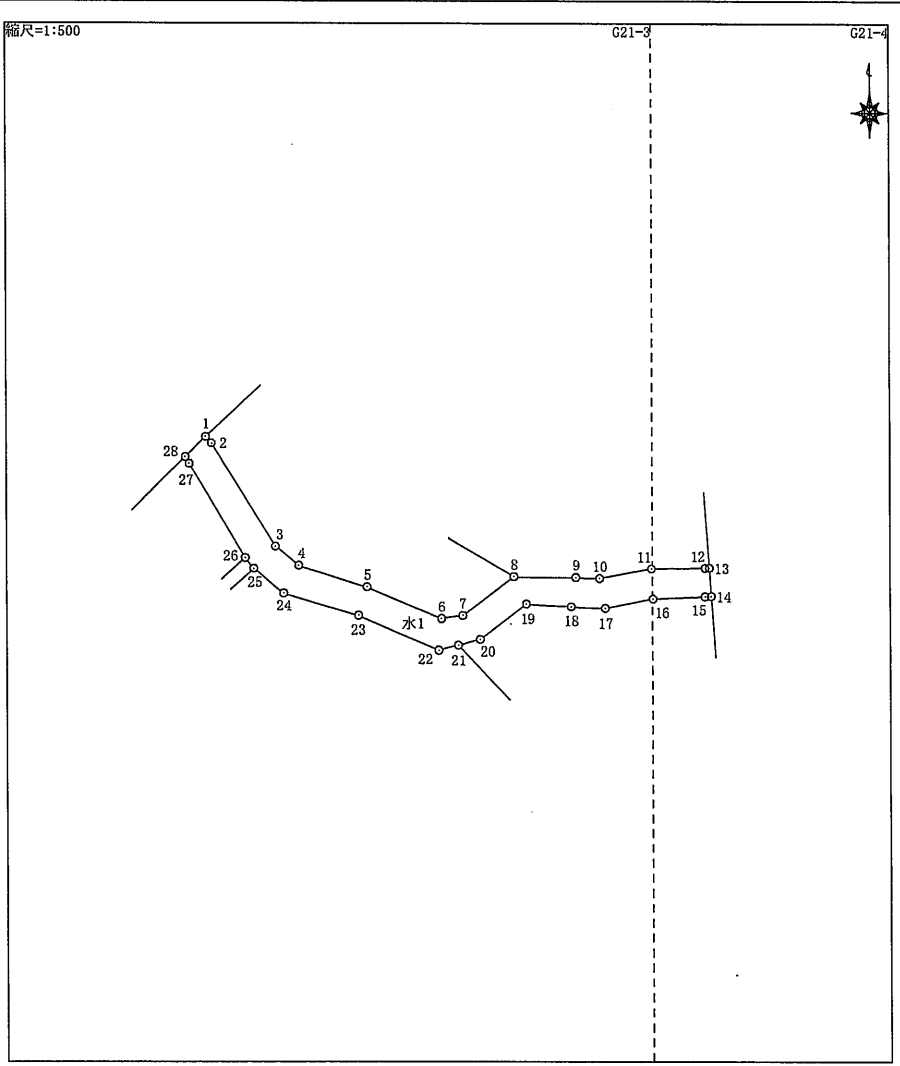No	境界点	X	Y	辺長	方向角	備考	縮尺=1:500 				
24	573	169297.182	-116.741	2.568	309° 45' 15"						
25	571	169298.824	-118.715	0.902	321° 28' 44"						
26	570	169299.530	-119.277	7.292	329° 34' 26"						
27	572	169305.818	-122.970	0.508	329° 35' 51"						
28	M71	169306.256	-123.227	1.902	45° 02' 33"						
面積算出公式				倍面積 2A	-159.951603	土地の所在	福島県大沼郡会津美里町大字和田目字田子畑				
A=1/2 ΣXn(Y(n+1)-Y(n-1))				面積 A	79.9758015	土地の所有者		縮尺	1/ 500		
						地番	水1	地目	用悪水路		

座 標 面 積 計 算 書

PAGE 16

No	境界点	X	Y	辺長	方向角	備考
1	640	169292.373	-137.131	7.400	136° 29' 02"	
2	639	169287.007	-132.036	17.423	146° 40' 46"	
3	638	169272.448	-122.465	7.006	162° 29' 55"	
4	637	169265.766	-120.358	6.955	166° 43' 01"	
5	636	169258.997	-118.760	28.762	171° 32' 20"	
6	635	169230.548	-114.528	4.190	165° 40' 19"	
7	634	169226.488	-113.491	3.496	146° 03' 19"	
8	633	169223.588	-111.539	3.932	134° 31' 34"	
9	632	169220.831	-108.736	4.169	112° 03' 42"	
10	631	169219.265	-104.872	4.416	93° 45' 07"	
11	630	169218.976	-100.465	4.284	78° 03' 47"	
12	629	169219.862	-96.274	6.122	78° 56' 36"	
13	628	169221.036	-90.266	5.457	82° 09' 13"	
14	627	169221.781	-84.860	4.640	93° 30' 34"	
15	626	169221.497	-80.229	7.330	96° 08' 24"	
16	625	169220.713	-72.941	14.716	97° 06' 01"	
17	624	169218.894	-58.338	11.999	97° 03' 40"	
18	623	169217.419	-46.430	8.142	105° 51' 09"	
19	622	169215.195	-38.598	5.293	128° 14' 56"	
20	621	169211.918	-34.441	2.986	144° 59' 43"	
21	620	169209.472	-32.728	3.029	154° 56' 27"	
22	619	169206.728	-31.445	29.285	172° 35' 09"	
23	618	169177.688	-27.666	0.790	172° 34' 41"	
面積算出公式 $A = 1/2 \sum X_n(Y_{n+1} - Y_{n-1})$				倍面積 2A	土地の所在 福島県大沼郡会津美里町大字和田目字田子畑	
				面積 A	土地の所有者	縮尺 1/ 2500

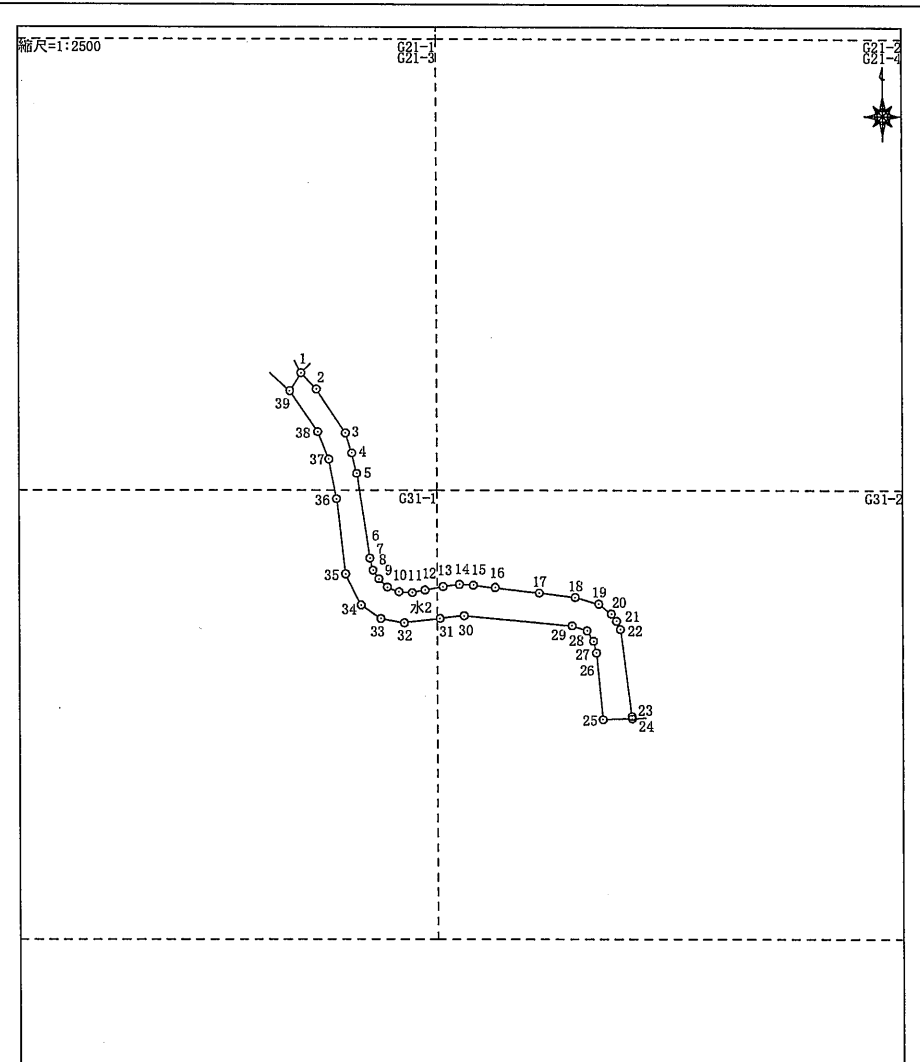


地番	水2	地目	用悪水路
----	----	----	------

座 標 面 積 計 算 書

PAGE 17

No	境界点	X	Y	辺長	方向角	備考
24	M65	169176.905	-27.564	9.728	268° 26' 41"	
25	HJ6356	169176.641	-37.288	22.333	354° 22' 21"	
26	HJ4540	169198.866	-39.478	4.079	346° 46' 41"	
27	HJ4544	169202.837	-40.411	4.058	328° 14' 14"	
28	HJ4542	169206.287	-42.547	5.180	288° 33' 01"	
29	HJ4546	169207.935	-47.458	35.995	275° 21' 11"	
30	HJ4549	169211.293	-83.296	8.027	263° 20' 23"	
31	HJ4552	169210.362	-91.269	11.960	262° 50' 02"	
32	HJ4555	169208.870	-103.136	7.926	280° 27' 13"	
33	HJ4558	169210.308	-110.930	7.911	304° 36' 51"	
34	HJ4561	169214.802	-117.441	11.612	333° 48' 12"	
35	HJ4601	169225.221	-122.567	25.428	353° 26' 15"	
36	HJ4599	169250.482	-125.473	13.443	349° 21' 53"	
37	HJ4597	169263.694	-127.954	9.903	338° 13' 20"	
38	HJ4595	169272.890	-131.628	16.357	325° 48' 31"	
39	HJ4593	169286.420	-140.820	7.003	31° 47' 10"	
面積算出公式 $A=1/2 \sum X_n(Y_{n+1}-Y_{n-1})$				倍面積 2A	-3431.784630	
				面積 A	1715.892315	

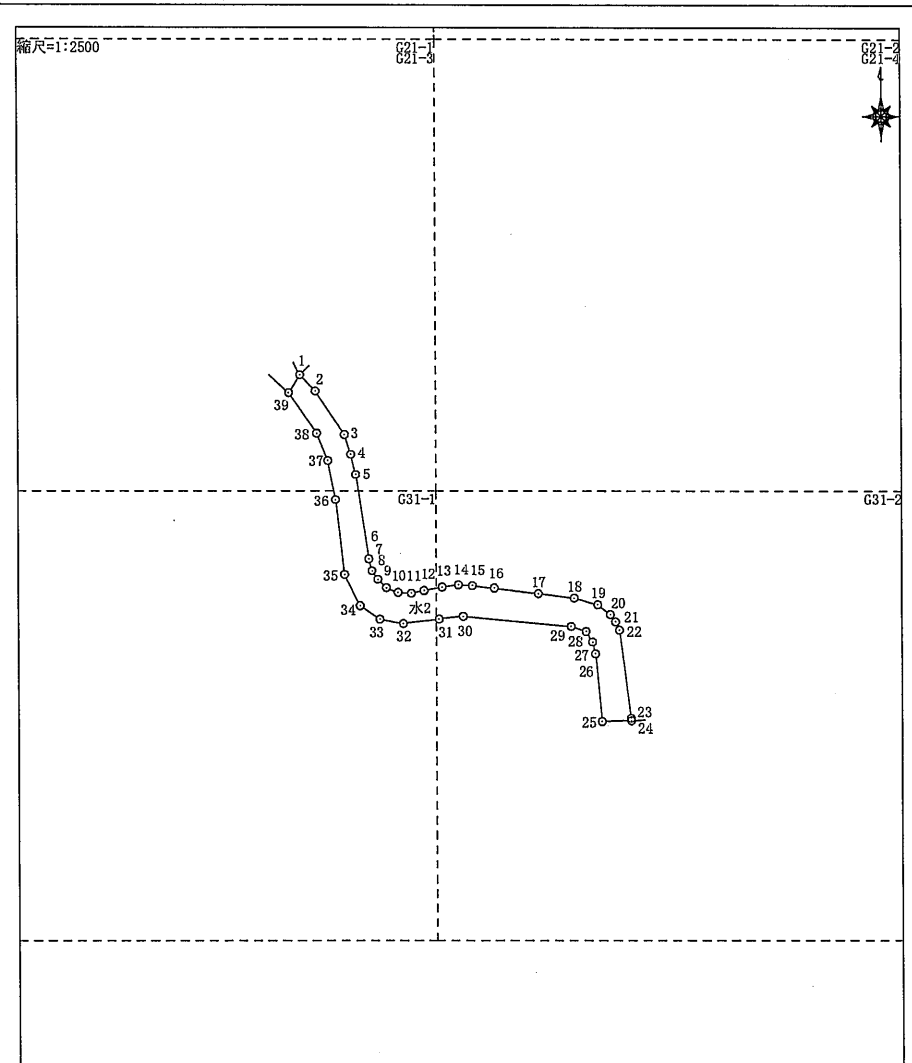

土地の所在 福島県大沼郡会津美里町大字和田目字田子畑

土地の所有者

縮尺 1/ 2500


地番

水2

地目


用悪水路

No	境界点	X	Y	辺長	方向角	備考
1	570	169299.530	-119.277	0.902	141° 28' 44"	
2	571	169298.824	-118.715	2.048	227° 42' 41"	
3	569	169297.446	-120.230	3.345	230° 17' 19"	
4	562	169295.309	-122.803	9.074	230° 01' 14"	
5	564	169289.479	-129.756	0.909	318° 20' 44"	
6	565	169290.158	-130.360	12.420	49° 59' 50"	
7	568	169298.142	-120.846	2.095	48° 30' 10"	
面積算出公式 $A = 1/2 \sum X_n (Y_{(n+1)} - Y_{(n-1)})$				倍面積	2A	-26.469139
				面積	A	13.2345695

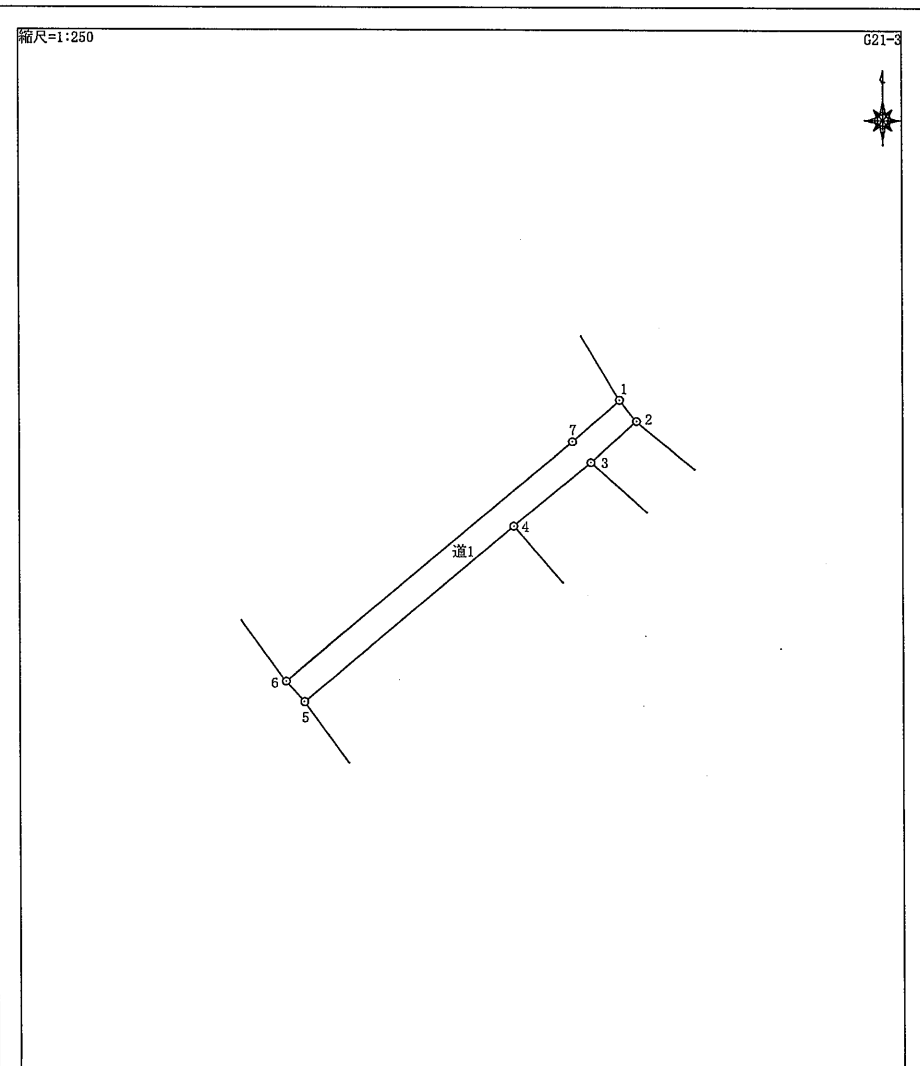

福島県大沼郡会津美里町大字和田目字田子畑			
		縮尺	1/ 250
地番	道1	地目	道路


座 標 面 積 計 算 書

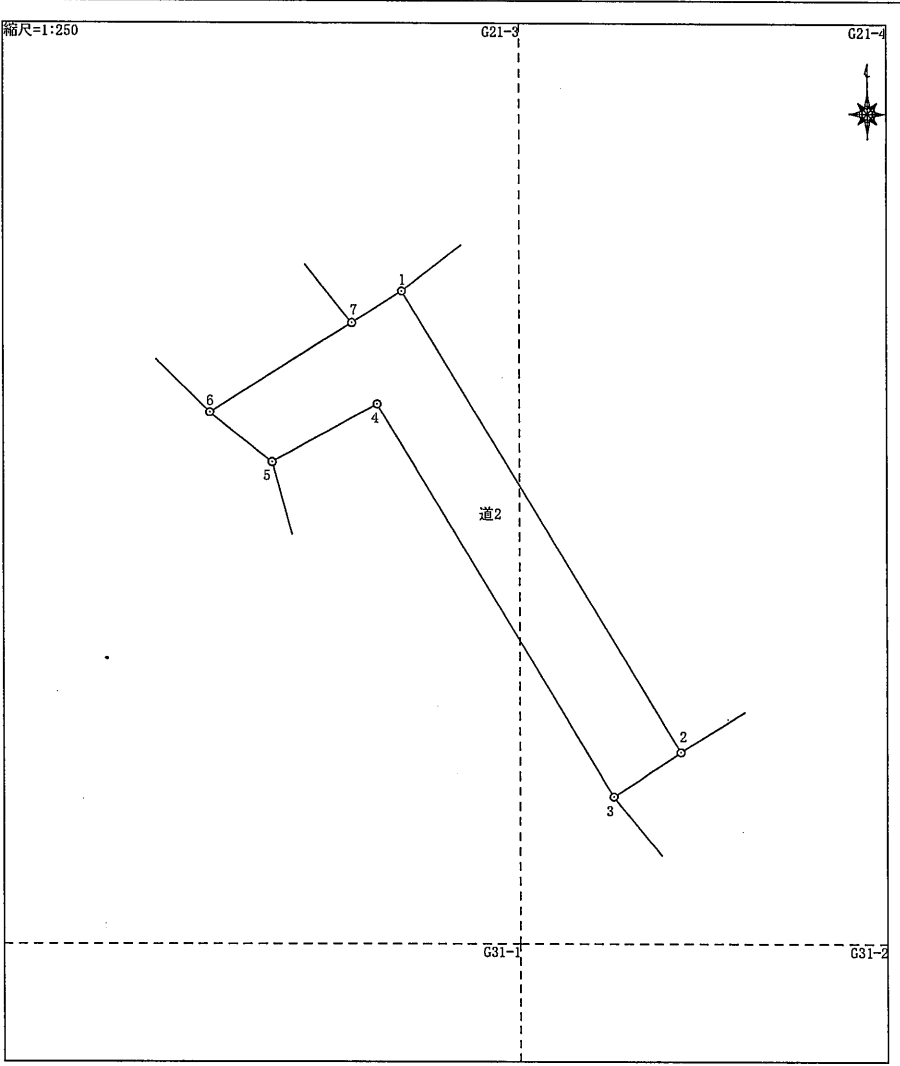No	境界点	X	Y	辺長	方向角	備考	縮尺=1:250 				
1	580	169275.110	-96.189	17.943	149° 02' 07"						
2	593	169259.724	-86.957	2.668	236° 27' 53"						
3	594	169258.250	-89.181	15.249	329° 06' 51"						
4	557	169271.337	-97.009	3.989	240° 44' 55"						
5	556	169269.388	-100.489	2.654	309° 01' 14"						
6	558	169271.059	-102.551	5.575	57° 35' 34"						
7	581	169274.047	-97.844	1.967	57° 17' 15"						
面積算出公式				倍面積 2A	-118.550339	土地の所在	福島県大沼郡会津美里町大字和田目字田子畑				
A=1/2 Σ Xn (Y(n+1)-Y(n-1))				面積 A	59.2751695	土地の所有者		縮尺	1/ 250		
						地番	道2	地目	道路		

座 標 面 積 計 算 書

PAGE 20

No	境界点	X	Y	辺長	方向角	備考
1	HJ4275	169295.338	-134.157	6.423	143°45'29"	
2	565	169290.158	-130.360	0.909	138°20'44"	
3	564	169289.479	-129.756	4.742	143°58'25"	
4	566	169285.644	-126.967	13.748	144°31'59"	
5	552	169274.447	-118.990	8.181	165°27'58"	
6	553	169266.528	-116.937	6.948	166°41'38"	
7	554	169259.767	-115.338	13.294	171°42'17"	
8	519	169246.612	-113.420	15.531	171°25'41"	
9	518	169231.254	-111.105	3.309	158°26'12"	
10	517	169228.177	-109.889	2.423	146°37'06"	
11	516	169226.154	-108.556	2.418	138°00'02"	
12	515	169224.357	-106.938	3.162	112°14'32"	
13	514	169223.160	-104.011	3.356	93°55'48"	
14	513	169222.930	-100.663	3.836	83°52'45"	
15	512	169223.339	-96.849	4.050	79°25'41"	
16	511	169224.082	-92.868	2.305	79°16'30"	
17	510	169224.511	-90.603	5.823	82°25'51"	
18	617	169225.278	-84.831	6.010	69°33'36"	
19	616	169227.377	-79.199	7.469	103°36'23"	
20	615	169225.620	-71.940	14.720	103°10'00"	
21	614	169222.267	-57.607	11.996	98°45'54"	
22	613	169220.439	-45.751	8.992	103°38'37"	
23	612	169218.318	-37.013	6.553	130°06'56"	

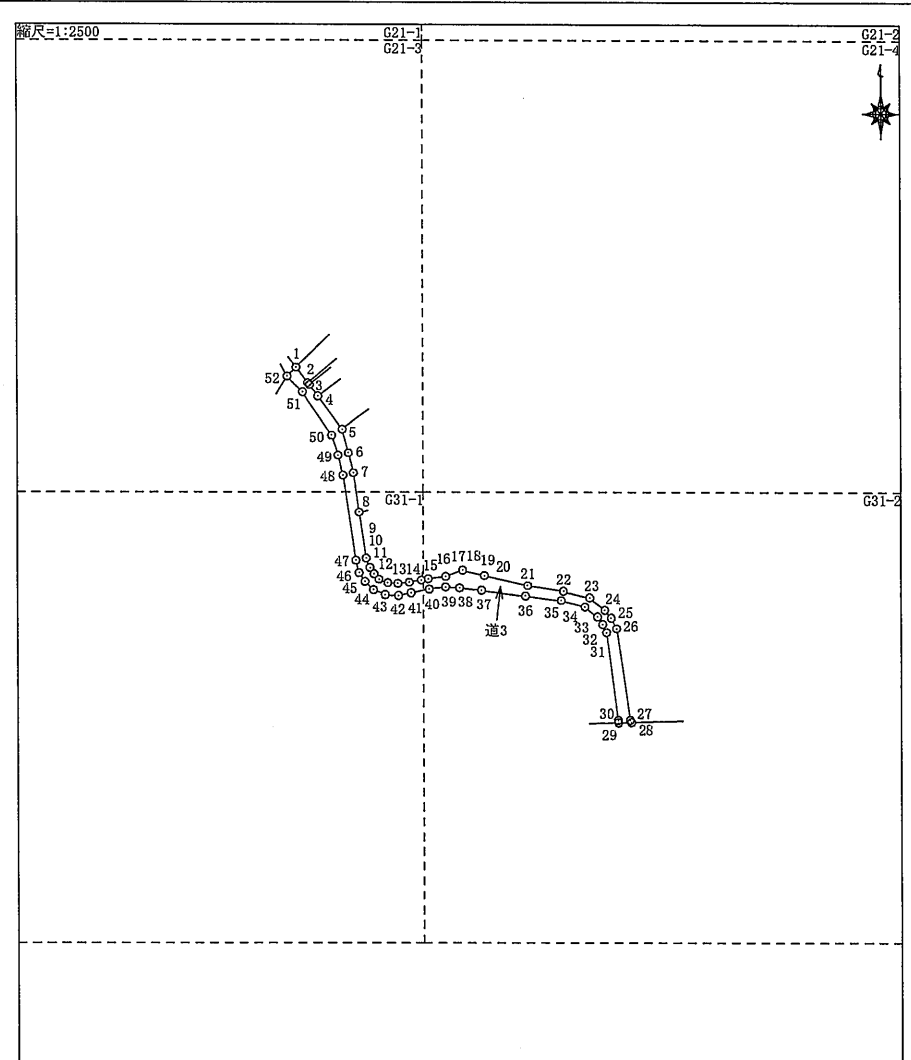


面積算出公式		倍面積 2A	土地の所在	福島県大沼郡会津美里町大字和田目字田子畑			
$A=1/2 \sum X_n(Y_{(n+1)}-Y_{(n-1)})$		面積 A	土地の所有者			縮尺	1/ 2500
			地番	道3	地目	道路	

座 標 面 積 計 算 書

PAGE 21

No	境界点	X	Y	辺長	方向角	備考
24	611	169214.096	-32.002	3.313	140° 10' 04"	
25	610	169211.552	-29.880	3.916	153° 39' 03"	
26	609	169208.043	-28.142	30.635	171° 37' 30"	
27	608	169177.735	-23.680	0.823	150° 11' 41"	
28	HJ4520	169177.021	-23.271	4.295	268° 27' 08"	
29	M65	169176.905	-27.564	0.790	352° 34' 41"	
30	618	169177.688	-27.666	29.285	352° 35' 09"	
31	619	169206.728	-31.445	3.029	334° 56' 27"	
32	620	169209.472	-32.728	2.986	324° 59' 43"	
33	621	169211.918	-34.441	5.293	308° 14' 56"	
34	622	169215.195	-38.598	8.142	285° 51' 09"	
35	623	169217.419	-46.430	11.999	277° 03' 40"	
36	624	169218.894	-58.338	14.716	277° 06' 01"	
37	625	169220.713	-72.941	7.330	276° 08' 24"	
38	626	169221.497	-80.229	4.640	273° 30' 34"	
39	627	169221.781	-84.860	5.457	262° 09' 13"	
40	628	169221.036	-90.266	6.122	258° 56' 36"	
41	629	169219.862	-96.274	4.284	258° 03' 47"	
42	630	169218.976	-100.465	4.416	273° 45' 07"	
43	631	169219.265	-104.872	4.169	292° 03' 42"	
44	632	169220.831	-108.736	3.932	314° 31' 34"	
45	633	169223.588	-111.539	3.496	326° 03' 19"	
46	634	169226.488	-113.491	4.190	345° 40' 19"	

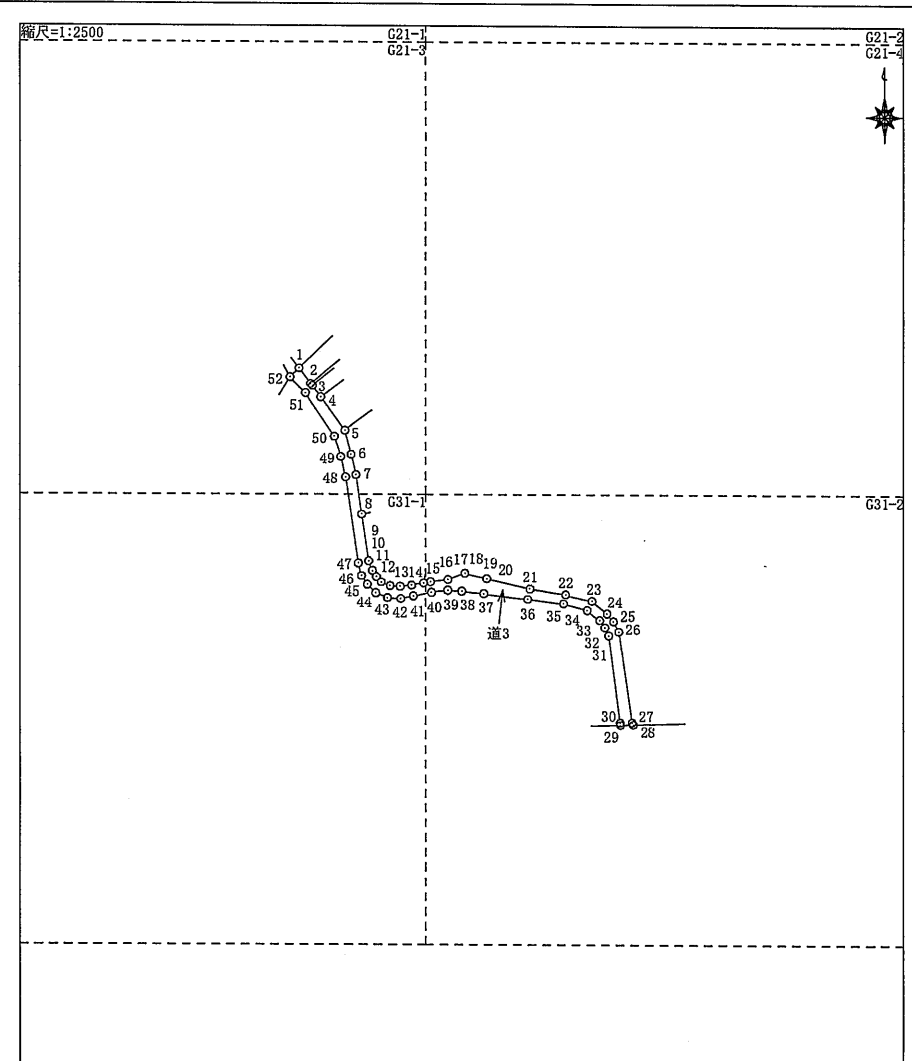


面積算出公式				土地の所在	福島県大沼郡会津美里町大字和田目字田子畑			
$A=1/2 \sum X_n(Y_{n+1}-Y_{n-1})$				土地の所有者				
倍面積 2A				縮尺		1/ 2500		
面積 A				地番	道3	地目	道路	

座標面積計算書

[illegible]

座標面積計算書


No	境界点	X	Y	辺長	方向角	備考
1	HJ4768	169537.389	-69.914	1.137	108° 14' 38"	
2	HJ4770	169537.033	-68.834	20.547	175° 35' 53"	
3	HJ4713	169516.547	-67.257	0.122	214° 59' 31"	
4	439	169516.447	-67.327	3.171	276° 15' 52"	
5	438	169516.793	-70.479	4.336	285° 36' 48"	
6	437	169517.960	-74.655	7.069	294° 57' 33"	
7	436	169520.943	-81.064	5.217	297° 54' 40"	
8	435	169523.385	-85.674	6.493	286° 29' 53"	
9	434	169525.229	-91.900	0.749	286° 31' 24"	
10	M73	169525.442	-92.618	11.549	10° 38' 36"	
11	HJ4706	169536.792	-90.485	20.580	88° 20' 16"	
面積算出公式 $A=1/2 \sum X_n(Y_{(n+1)}-Y_{(n-1)})$				倍面積	2A	-778.649356
				面積	A	389.324678

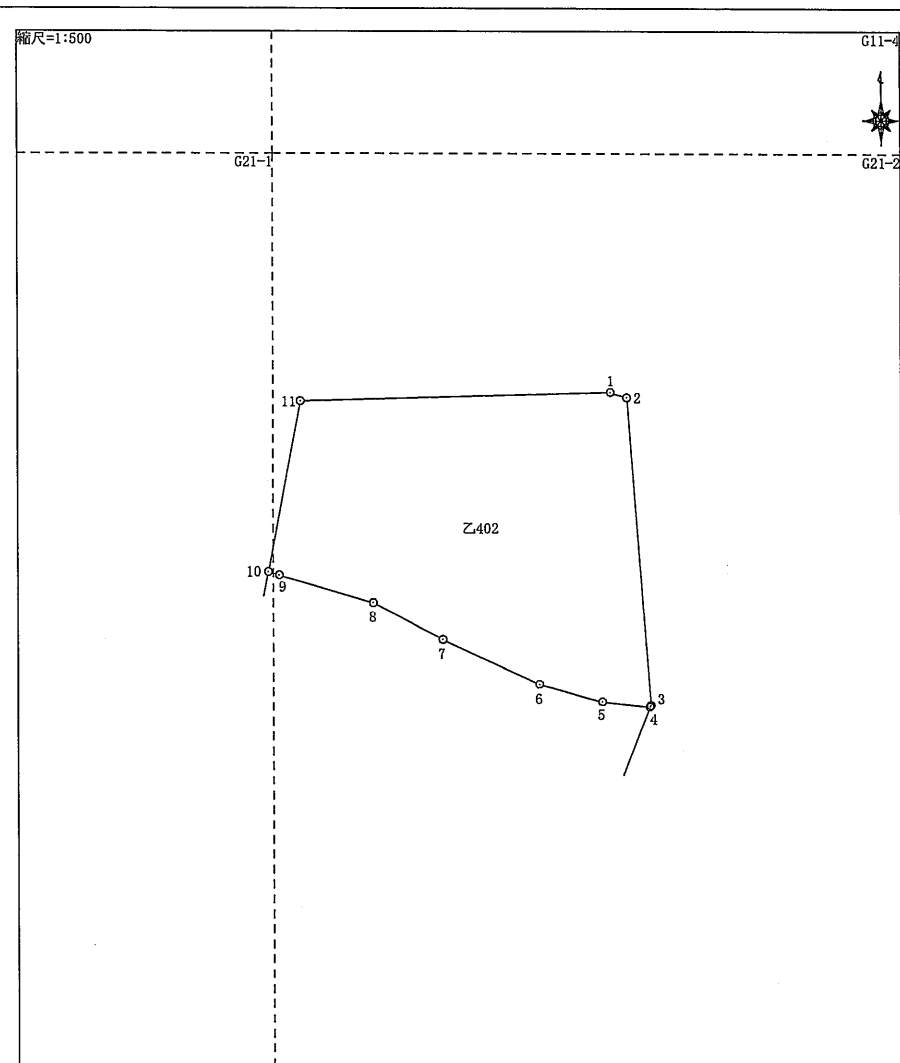

福島県大沼郡会津美里町大字和田目字杉免			
			縮尺 1/ 500
地番	乙402	地目	宅地

[illegible]

座 標 面 積 計 算 書

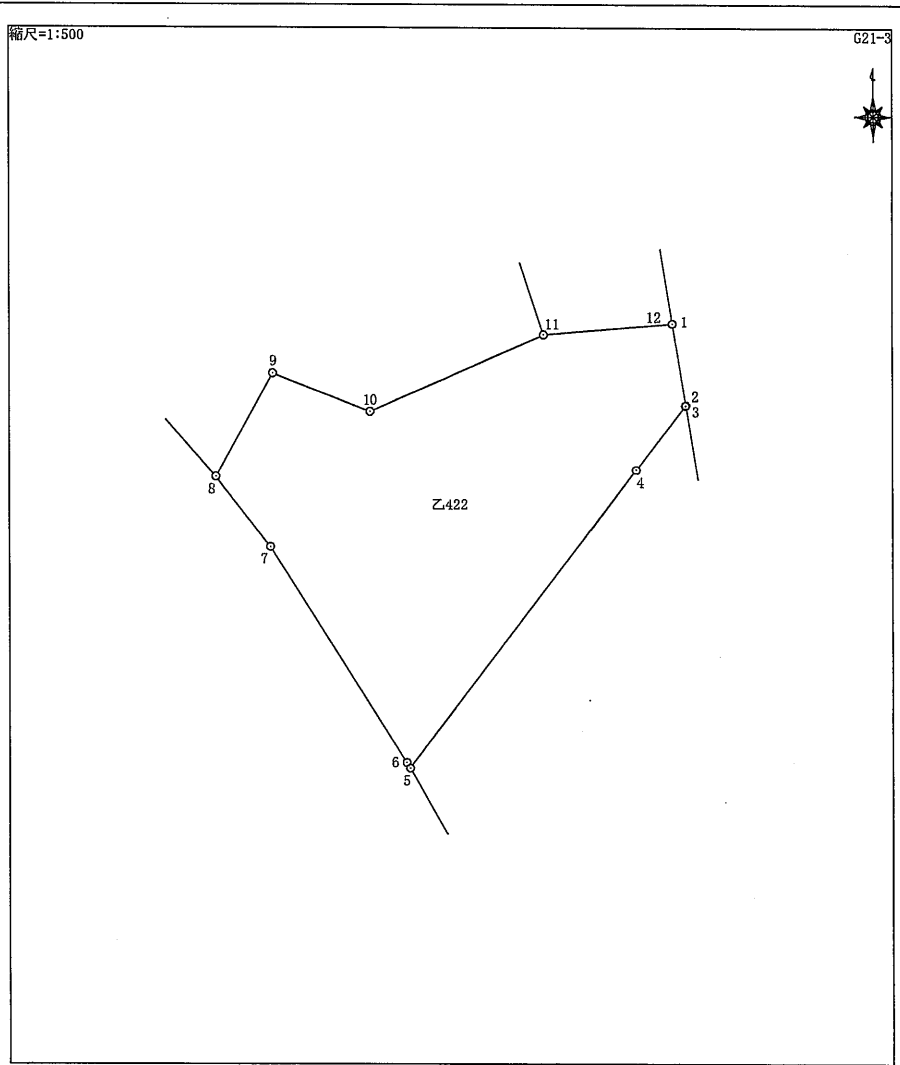No	境界点	X	Y	辺長	方向角	備考	縮尺=1:500 G21-3 				
1	M62	169357.056	-138.543	5.478	170° 48' 34"						
2	M63	169351.648	-137.668	0.049	217° 34' 07"						
3	671	169351.609	-137.698	5.382	217° 24' 46"						
4	670	169347.334	-140.968	24.972	217° 03' 21"						
5	669	169327.405	-156.016	0.436	328° 47' 18"						
6	668	169327.778	-156.242	17.003	328° 01' 00"						
7	667	169342.200	-165.248	5.912	322° 28' 37"						
8	666	169346.889	-168.849	7.831	28° 44' 41"						
9	665	169353.755	-165.083	6.932	111° 31' 14"						
10	664	169351.212	-158.634	12.600	66° 04' 46"						
11	663	169356.321	-147.116	8.579	85° 05' 56"						
12	662	169357.054	-138.568	0.025	85° 25' 34"						
面積算出公式				倍面積 2A	-946.804324	土地の所在	福島県大沼郡会津美里町大字和田目字杉免				
A=1/2 Σ Xn(Y(n+1)-Y(n-1))				面積 A	473.402162	土地の所有者			縮尺	1/ 500	
						地番	乙422		地目	原野	


座標面積計算書

[illegible]

座標面積計算書

PAGE 5


No	境界点	X	Y	辺長	方向角	備考
1	HJ4642	169416.123	-160.338	1.502	136° 27' 23"	
2	HJ4453	169415.034	-159.303	13.192	103° 49' 40"	
3	HJ4452	169411.881	-146.493	5.984	93° 37' 18"	
4	HJ4451	169411.503	-140.521	1.859	77° 15' 26"	
5	HJ4450	169411.913	-138.708	2.707	86° 44' 21"	
6	HJ4448	169412.067	-136.005	11.676	192° 43' 15"	
7	HJ4446	169400.678	-138.576	6.050	197° 10' 15"	
8	HJ4444	169394.898	-140.362	2.151	187° 20' 47"	
9	HJ4442	169392.765	-140.637	7.907	179° 56' 05"	
10	HJ4440	169384.858	-140.628	9.990	174° 59' 12"	
11	HJ4439	169374.906	-139.755	3.323	180° 14' 29"	
12	HJ4261	169371.583	-139.769	3.524	189° 10' 35"	
13	HJ4263	169368.104	-140.331	11.192	170° 48' 25"	
14	M62	169357.056	-138.543	0.025	265° 25' 34"	
15	662	169357.054	-138.568	8.579	265° 05' 56"	
16	663	169356.321	-147.116	5.453	341° 32' 54"	
17	672	169361.494	-148.842	26.110	358° 18' 13"	
18	673	169387.593	-149.615	22.039	282° 20' 14"	
19	674	169392.302	-171.145	25.874	177° 36' 52"	
20	675	169366.450	-170.068	21.797	103° 08' 33"	
21	672	169361.494	-148.842	5.453	161° 32' 54"	
22	663	169356.321	-147.116	12.600	246° 04' 46"	
23	664	169351.212	-158.634	6.932	291° 31' 14"	
面積算出公式				倍面積 2A	土地の所在	
$A=1/2 \sum X_n(Y_{n+1}-Y_{n-1})$				面積 A	土地の所有者	

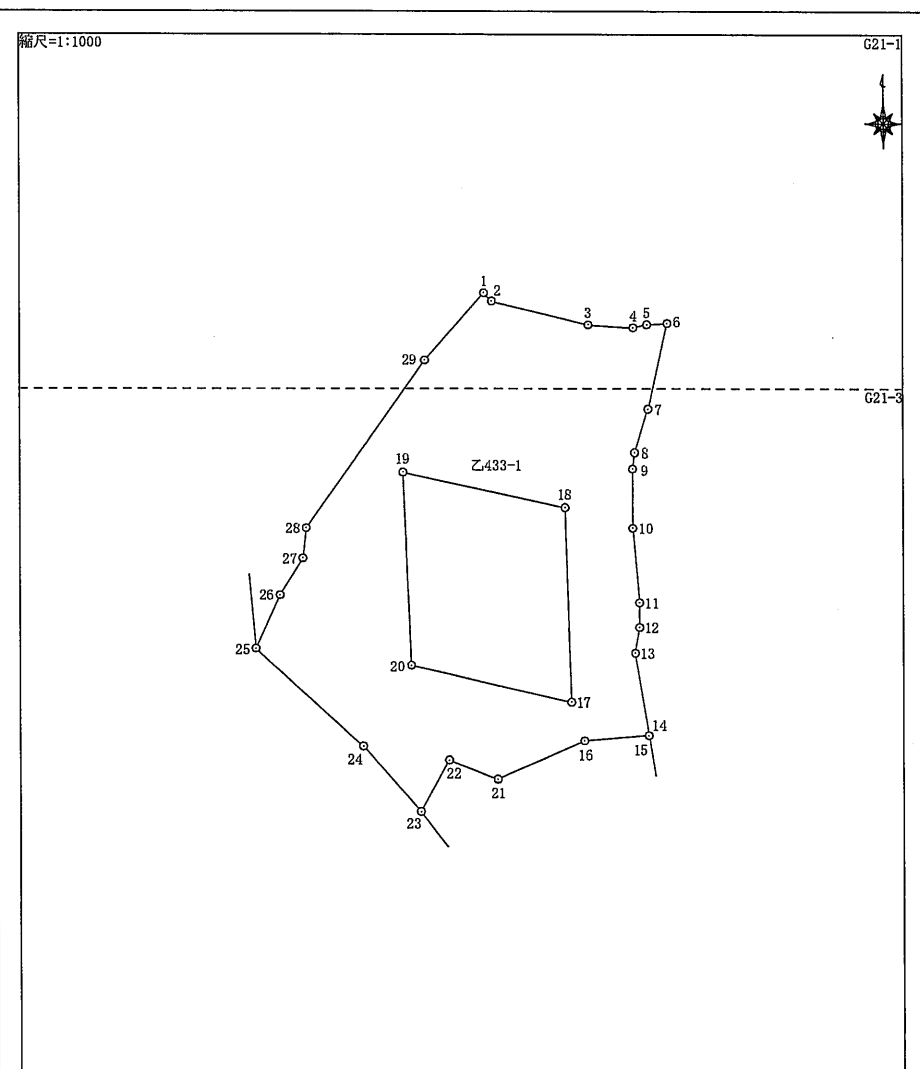

福島県大沼郡会津美里町大字和田目字杉免		縮尺	1/ 1000
地番	乙433-1	地目	山林

座標面積計算書

PAGE 6

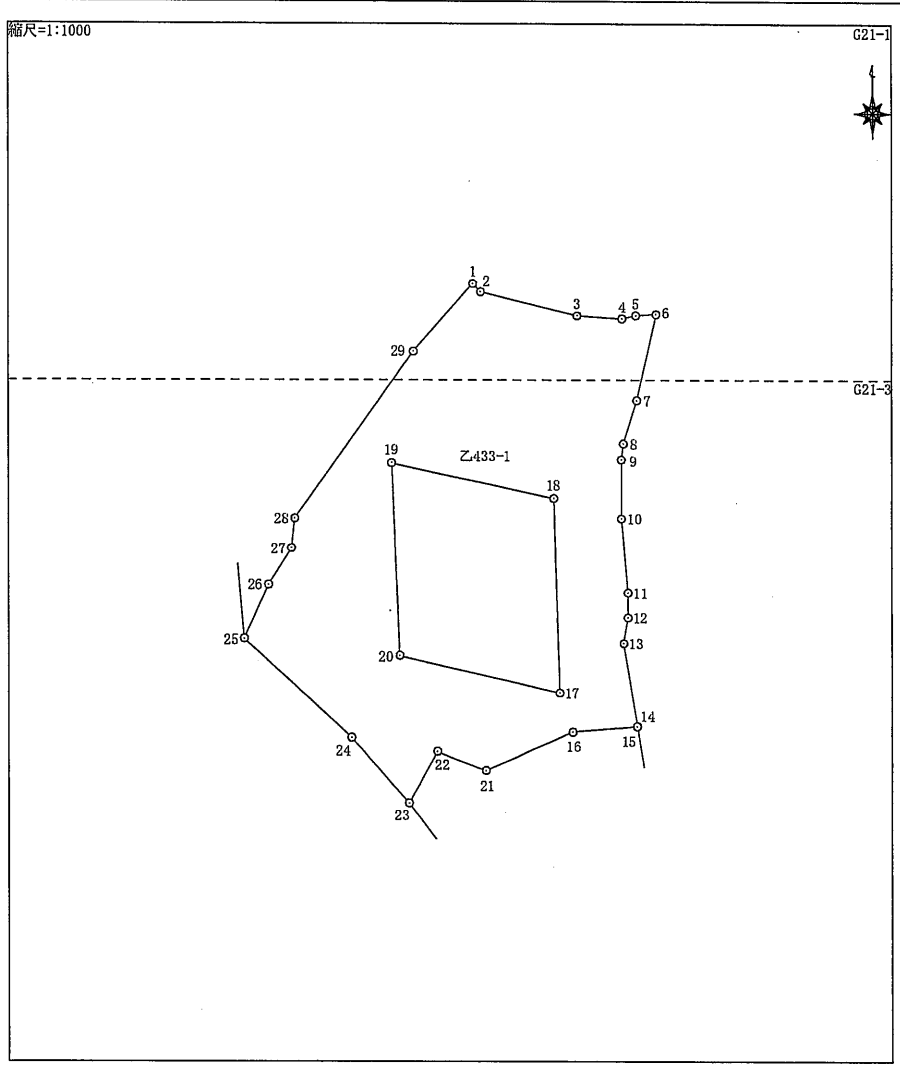No	境界点	X	Y	辺長	方向角	備考	縮尺=1:1000 				
24	665	169353.755	-165.083	7.831	208° 44' 41"						
25	666	169346.889	-168.849	11.584	318° 43' 51"						
26	676	169355.596	-176.490	19.345	312° 50' 47"						
27	HJ4618	169368.751	-190.673	7.892	24° 10' 05"						
28	HJ4620	169375.951	-187.442	5.778	31° 37' 07"						
29	HJ4621	169380.871	-184.413	4.033	6° 27' 51"						
30	HJ4622	169384.878	-183.959	27.263	35° 14' 18"						
31	HJ4643	169407.145	-168.229	11.953	41° 18' 47"						
面積算出公式				倍面積 2A	-3712.230358	土地の所在	福島県大沼郡会津美里町大字和田目字杉免				
A=1/2 Σ Xn(Y(n+1)-Y(n-1))				面積 A	1856.115179	土地の所有者					
							地番	乙433-1	地目	山林	縮尺 1/ 1000

PAGE 7


[illegible]

座標面積計算書

PAGE 8

No	境界点	X	Y	辺長	方向角	備考
1	HJ4650	169432.072	-231.401	42.018	152° 58' 52"	
2	650	169394.640	-212.313	12.938	150° 04' 56"	
3	649	169383.426	-205.860	13.575	144° 47' 21"	
4	648	169372.335	-198.033	5.146	139° 02' 02"	
5	647	169368.449	-194.659	21.965	133° 43' 25"	
6	646	169353.267	-178.785	11.102	138° 29' 27"	
7	645	169344.953	-171.427	5.818	145° 23' 02"	
8	644	169340.165	-168.122	16.879	147° 58' 53"	
9	643	169325.854	-159.173	17.187	148° 29' 33"	
10	642	169311.201	-150.191	18.477	143° 24' 46"	
11	641	169296.365	-139.178	4.486	152° 51' 08"	
12	640	169292.373	-137.131	7.003	211° 47' 10"	
13	HJ4593	169286.420	-140.820	8.662	312° 19' 09"	
14	HJ4589	169292.252	-147.225	4.176	308° 23' 16"	
15	HJ4587	169294.845	-150.498	52.770	326° 22' 00"	
16	HJ4668	169338.781	-179.726	9.889	317° 53' 37"	
17	HJ4669	169346.118	-186.357	18.595	312° 40' 13"	
18	HJ4667	169358.721	-200.029	5.866	322° 58' 33"	
19	HJ4660	169363.404	-203.561	13.229	321° 27' 26"	
20	HJ4659	169373.751	-211.804	14.362	328° 18' 15"	
21	HJ4657	169385.971	-219.350	39.083	334° 08' 23"	
22	HJ4655	169421.140	-236.397	2.596	346° 53' 05"	
23	HJ4656	169423.668	-236.986	4.811	265° 35' 22"	

縮尺=1:2500

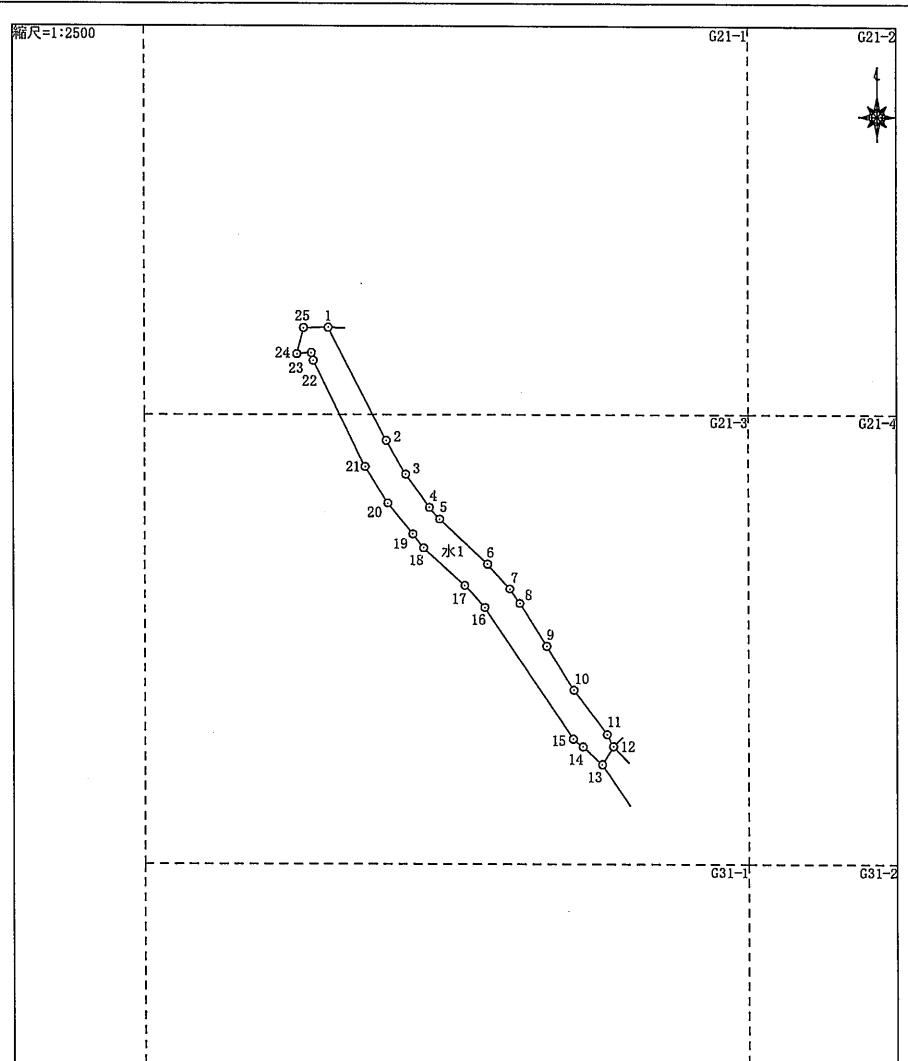

面積算出公式

$$A=1/2 \sum X_n(Y_{n+1}-Y_{n-1})$$

倍面積 2A

面積 A

土地の所在

福島県大沼郡会津美里町大字和田目字杉免

土地の所有者

縮尺

1/ 2500

地番

水1

地目

用悪水路

PAGE 9

縮尺=1:2500



G21-2


$$-\overline{G21-3}^{\dagger}$$

— — — — — G21-4

- 631-1

631-2

倍面積 2A -3463.682375

土地の所在

福島県大沼郡会津美里町大字和田目字杉免

面積 A 1731.8411875

土地の所有者

縮尺	1/ 2500
----	---------


地番	水1
----	----

地目	用水水路
----	------

座 標 面 積 計 算 書

PAGE 10

No	境界点	X	Y	辺長	方向角	備考
1	HJ4650	169432.072	-231.401	5.265	92° 04' 05"	
2	HJ4649	169431.882	-226.139	2.213	179° 36' 42"	
3	HJ4648	169429.669	-226.124	28.288	153° 48' 42"	
4	HJ4647	169404.285	-213.640	28.382	130° 52' 26"	
5	HJ4645	169385.712	-192.179	17.028	174° 55' 33"	
6	HJ4618	169368.751	-190.673	19.345	132° 50' 47"	
7	676	169355.596	-176.490	11.584	138° 43' 51"	
8	666	169346.889	-168.849	5.912	142° 28' 37"	
9	667	169342.200	-165.248	17.003	148° 01' 00"	
10	668	169327.778	-156.242	0.436	148° 47' 18"	
11	669	169327.405	-156.016	16.669	150° 14' 26"	
12	677	169312.934	-147.742	17.884	142° 05' 43"	
13	HJ4274	169298.823	-136.755	4.347	143° 17' 46"	
14	HJ4275	169295.338	-134.157	4.200	225° 05' 13"	
15	640	169292.373	-137.131	4.486	332° 51' 08"	
16	641	169296.365	-139.178	18.477	323° 24' 46"	
17	642	169311.201	-150.191	17.187	328° 29' 33"	
18	643	169325.854	-159.173	16.879	327° 58' 53"	
19	644	169340.165	-168.122	5.818	325° 23' 02"	
20	645	169344.953	-171.427	11.102	318° 29' 27"	
21	646	169353.267	-178.785	21.965	313° 43' 25"	
22	647	169368.449	-194.659	5.146	319° 02' 02"	
23	648	169372.335	-198.033	13.575	324° 47' 21"	

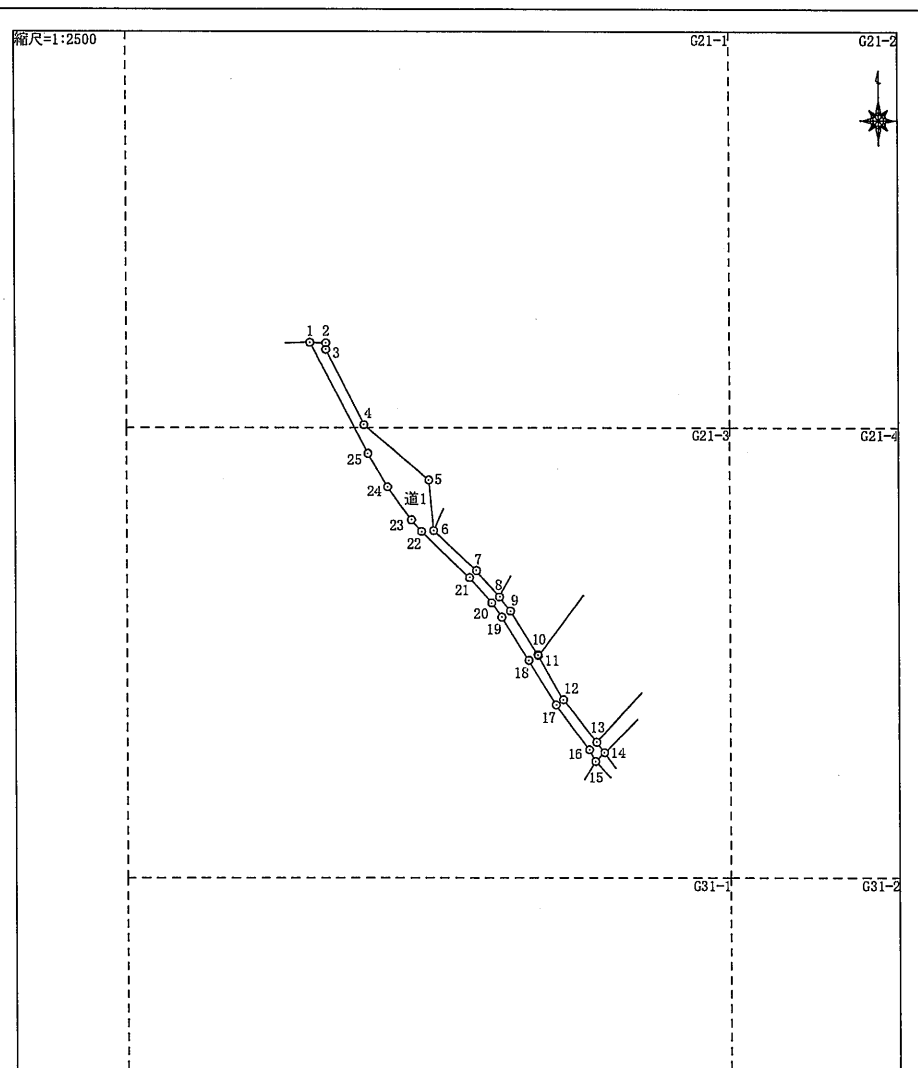

面積算出公式

$$A=1/2 \sum X_n (Y_{n+1}-Y_{n-1})$$

倍面積 2A

面積 A

土地の所在

福島県大沼郡会津美里町大字和田目字杉免

土地の所有者

縮尺

1/ 2500

地番

道1


地目

道路


PAGE 11

座標面積計算書

PAGE 12

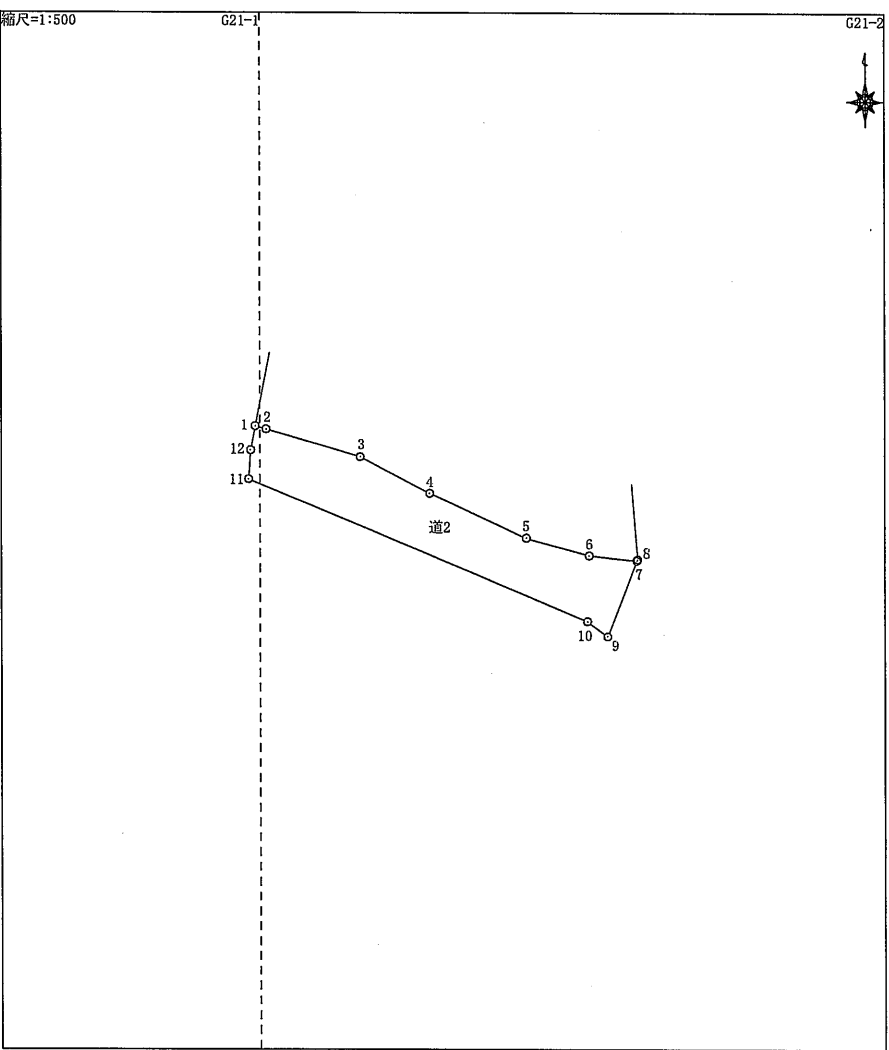No	境界点	X	Y	辺長	方向角	備考	縮尺=1:500  G21-2				
1	M73	169525.442	-92.618	0.749	106° 31' 24"						
2	434	169525.229	-91.900	6.493	106° 29' 53"						
3	435	169523.385	-85.674	5.217	117° 54' 40"						
4	436	169520.943	-81.064	7.069	114° 57' 33"						
5	437	169517.960	-74.655	4.336	105° 36' 48"						
6	438	169516.793	-70.479	3.171	96° 15' 52"						
7	439	169516.447	-67.327	0.122	34° 59' 31"						
8	HJ4713	169516.547	-67.257	5.491	201° 14' 15"						
9	HJ4712	169511.429	-69.246	1.681	306° 52' 36"						
10	HJ4711	169512.438	-70.591	24.373	292° 48' 48"						
11	HJ4708	169521.888	-93.057	1.949	4° 01' 52"						
12	HJ4707	169523.832	-92.920	1.638	10° 37' 26"						
面積算出公式				倍面積	2A	-207.175630	土地の所在	福島県大沼郡会津美里町大字和田目字杉免			
A=1/2 ΣXn(Y(n+1)-Y(n-1))				面積	A	103.587815	土地の所有者		縮尺	1/ 500	
							地番	道2	地目	道路	

座 標 面 積 計 算 書

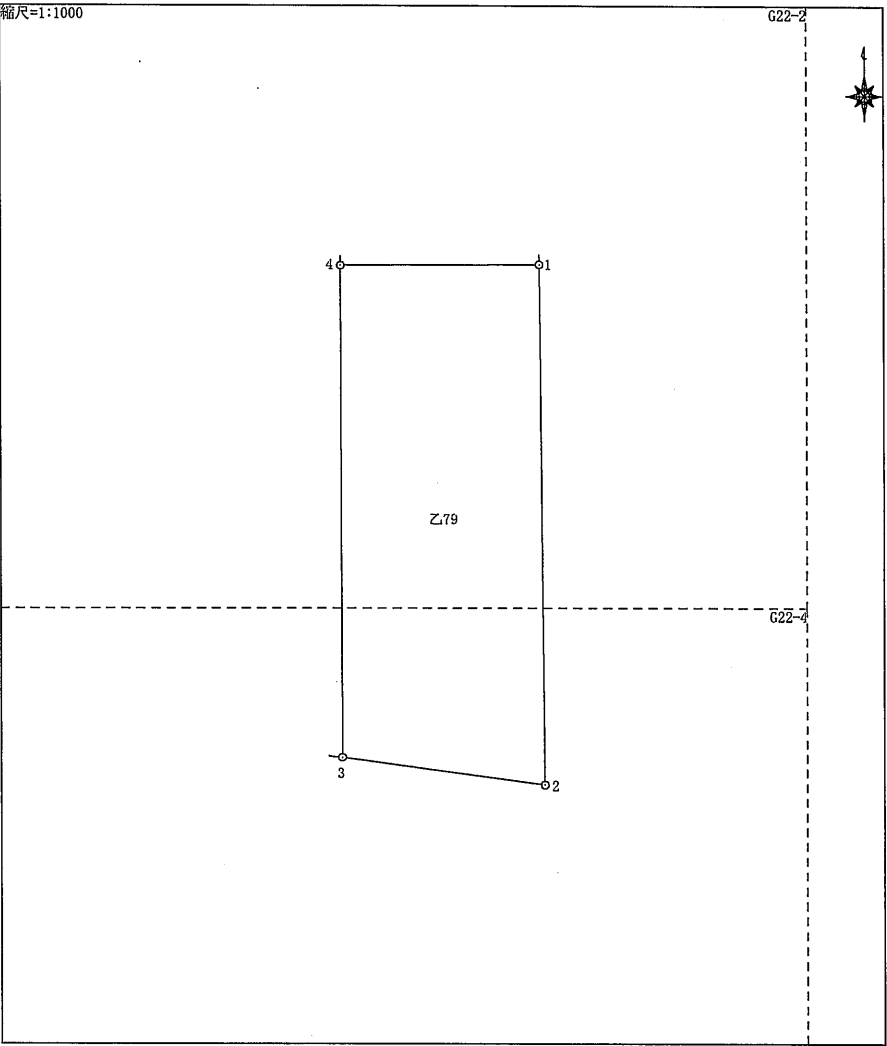No	境界点	X	Y	辺長	方向角	備考	縮尺=1:1000 				
1	M3	169449.114	472.214	69.517	179° 27' 34"						
2	HJ4017	169379.600	472.870	27.146	277° 51' 26"						
3	M14	169383.311	445.979	65.667	359° 53' 24"						
4	M1	169448.978	445.853	26.361	89° 42' 16"						
面積算出公式				倍面積 2A	-3597.931481	土地の所在	福島県大沼郡会津美里町大字和田目字八合田				
A=1/2 ΣXn(Y(n+1)-Y(n-1))				面積 A	1798.9657405	土地の所有者		縮尺	1/ 1000		
						地番	乙79	地目	田		

PAGE 2

[illegible]

縮尺=1:1000

G22-1

G22-2

G22-3

G22-4

乙.88

1

2

3

4

5

6

7

8

9

10

11

12

13

14

PAGE 4

縮尺=1:1000

G22-1

G22-2

G22-3


G22-4

乙91

1, 2, 3, 4, 5, 6, 7, 8, 9, 10, 11


土地の所在	福島県大沼郡会津美里町大字和田目字八合田			
土地の所有者			縮尺	1/ 1000
	地番	乙91	地目	宅地

座 標 面 積 計 算 書

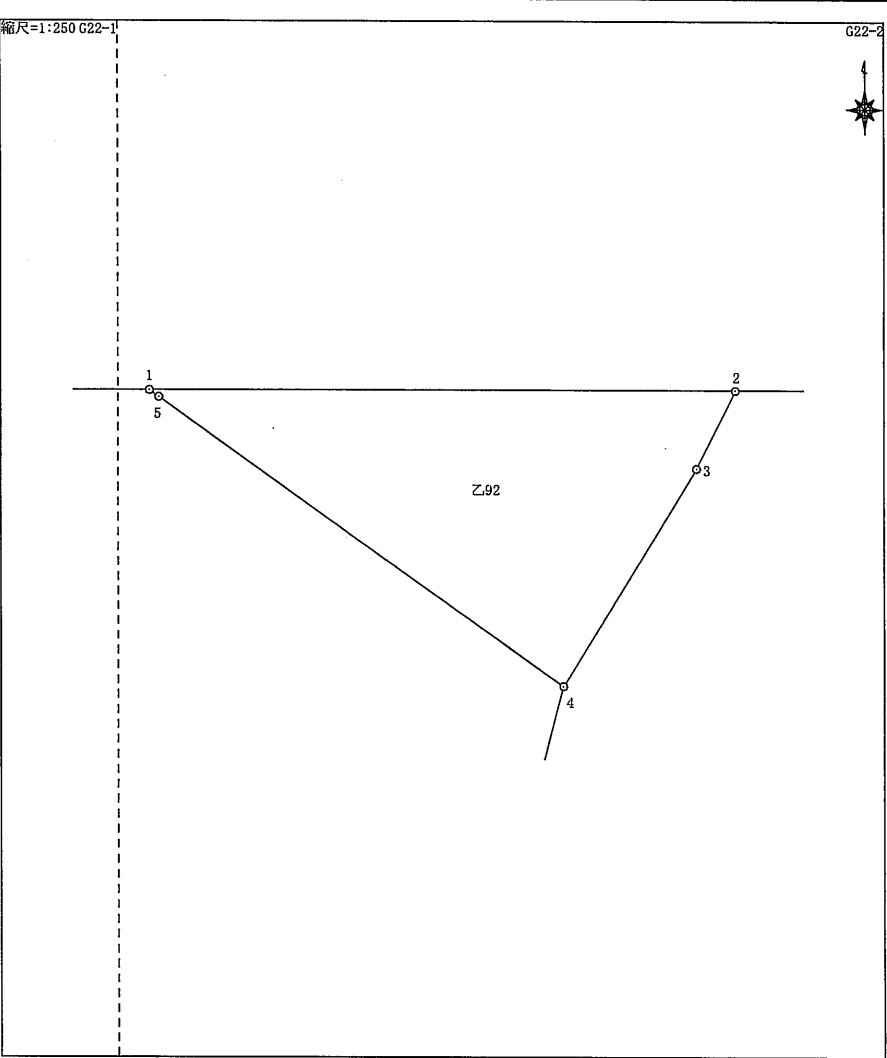No	境界点	X	Y	辺長	方向角	備考	縮尺=1:250 G22-1  G22-2			
1	M19	169448.677	308.757	19.423	90° 00' 21"					
2	M18	169448.675	328.180	2.897	206° 20' 06"					
3	26	169446.079	326.895	8.537	211° 15' 30"					
4	24	169438.781	322.465	16.526	305° 49' 35"					
5	29	169448.454	309.066	0.381	305° 49' 02"					
面積算出公式				倍面積 2A	-194.303962	土地の所在	福島県大沼郡会津美里町大字和田目字八合田			
A=1/2 Σ Xn (Y(n+1)-Y(n-1))				面積 A	97.151981	土地の所有者		縮尺	1/ 250	
						地番	乙92	地目	田	

座標面積計算書


PAGE 6

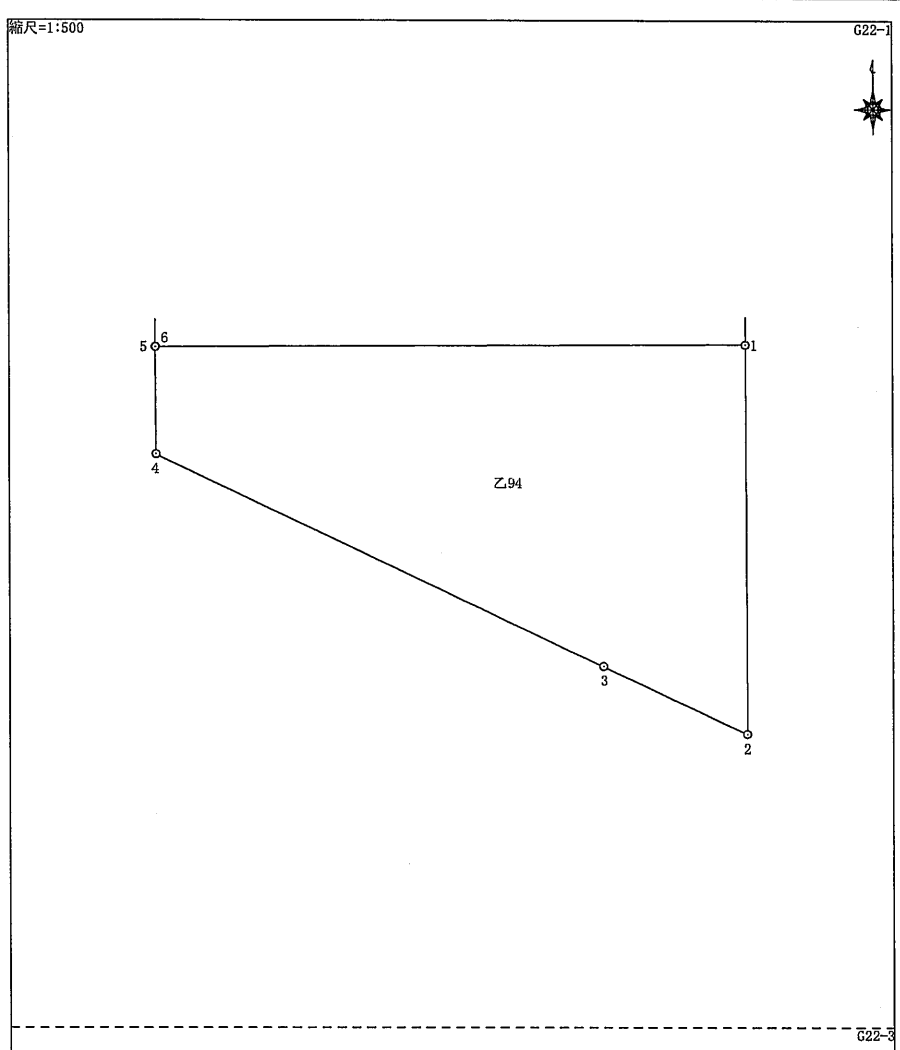No	境界点	X	Y	辺長	方向角	備考	縮尺=1:500 			
1	M24	169448.890	253.318	25.980	179°49'57"					
2	HJ3974	169422.910	253.394	10.541	295°21'16"					
3	HJ3973	169427.424	243.868	32.831	295°31'15"					
4	HJ3984	169441.569	214.240	7.175	359°38'26"					
5	M25	169448.744	214.195	0.036	90°00'00"					
6	40	169448.744	214.231	39.087	89°47'10"					
面積算出公式				倍面積 2A	-1297.516153	土地の所在	福島県大沼郡会津美里町大字和田目字八合田			
A=1/2 ΣXn(Y(n+1)-Y(n-1))				面積 A	648.7580765	土地の所有者		縮尺	1/ 500	
						地番	乙94	地目	雑種地	

PAGE 7

座標面積計算書

PAGE 8

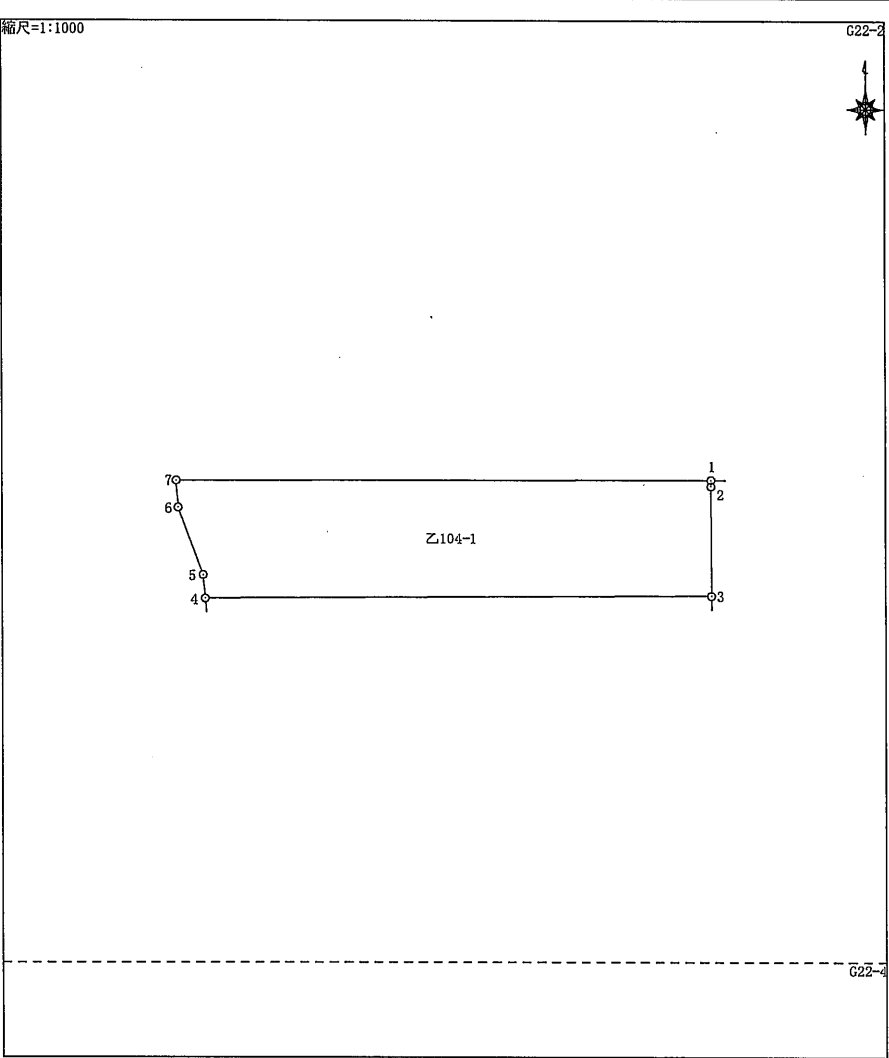No	境界点	X	Y	辺長	方向角	備考	縮尺=1:1000 				
1	M15	169467.576	444.002	0.815	179° 51' 34"						
2	9	169466.761	444.004	14.811	179° 52' 20"						
3	M10	169451.950	444.037	67.147	269° 42' 51"						
4	M12	169451.615	376.891	3.198	355° 05' 05"						
5	HJ4063	169454.801	376.617	9.668	340° 08' 33"						
6	HJ4068	169463.894	373.333	3.611	355° 57' 59"						
7	HJ4072	169467.496	373.079	70.923	89° 56' 07"						
面積算出公式				倍面積	2A	-2177.596679	土地の所在	福島県大沼郡会津美里町大字和田目字八合田			
A=1/2 Σ Xn(Y(n+1)-Y(n-1))				面積	A	1088.7983395	土地の所有者		縮尺	1/ 1000	
							地番	乙104-1	地目	田	

PAGE 9


[illegible]

PAGE 10

[illegible]

座 標 面 積 計 算 書

PAGE 11

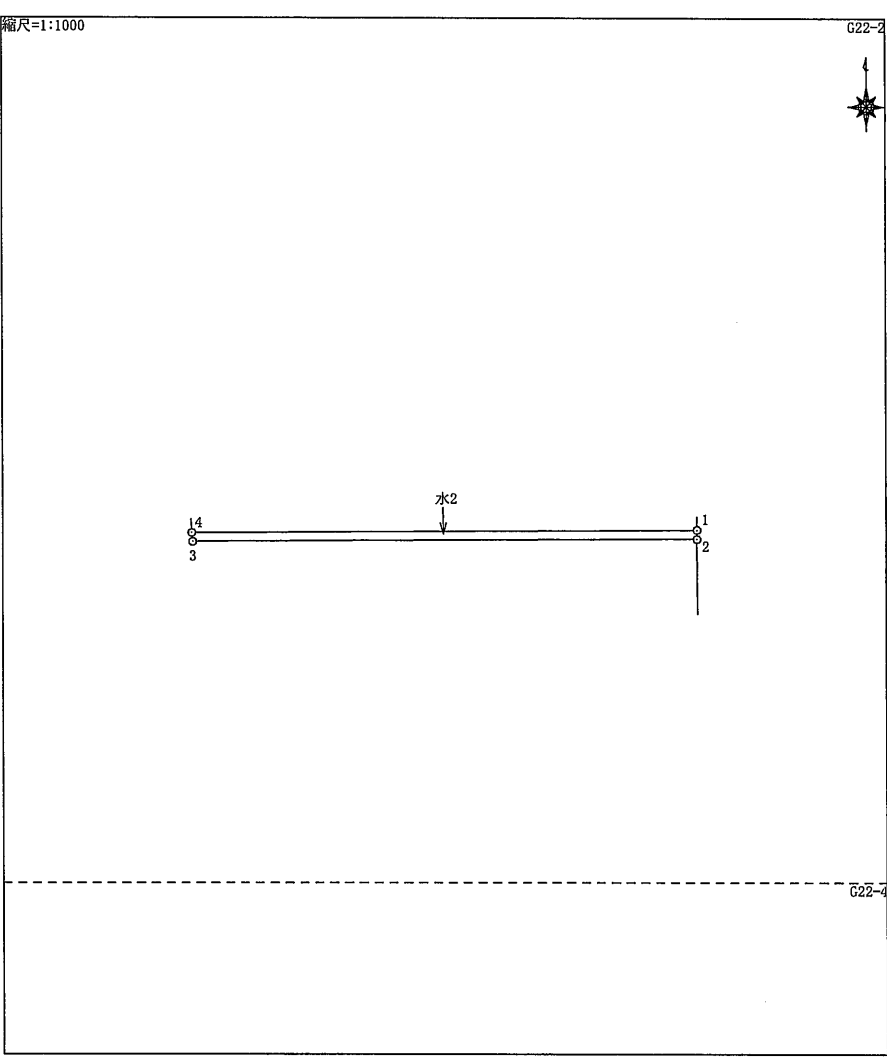No	境界点	X	Y	辺長	方向角	備考	縮尺=1:1000 				
1	M6	169450.214	444.040	1.245	179° 51' 43"						
2	M2	169448.969	444.043	66.895	269° 42' 13"						
3	M4	169448.623	377.149	1.202	355° 05' 10"						
4	M8	169449.821	377.046	66.995	89° 39' 50"						
面積算出公式				倍面積 2A	-163.583359	土地の所在	福島県大沼郡会津美里町大字和田目字八合田				
A=1/2 ΣXn(Y(n+1)-Y(n-1))				面積 A	81.7916795	土地の所有者		縮尺	1/ 1000		
						地番	水2	地目	用悪水路		

PAGE 12

[illegible]

[illegible]

PAGE 14

Figure 1 is a technical drawing of a ship's hull cross-section. It shows the hull form, waterline, and various points of interest. The drawing includes a scale bar (1:250) and a north arrow. The hull is labeled with points 1 through 8, and the waterline is labeled '水5'. The drawing is divided into two sections by a vertical dashed line labeled 'G22-1'.

土地の所在	福島県大沼郡会津美里町大字和田目字八合田			
土地の所有者			縮尺	1/ 250
	地番	水5	地目	用悪水路


座 標 面 積 計 算 書

PAGE 15

No	境界点	X	Y	辺長	方向角	備考	縮尺=1:500			
----	-----	---	---	----	-----	----	--	--	--	--

座 標 面 積 計 算 書


PAGE 16

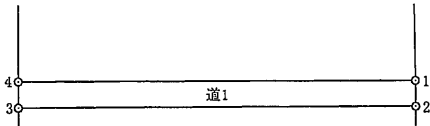No	境界点	X	Y	辺長	方向角	備考	縮尺=1:500 G22-2 			
1	M11	169452.090	472.186	1.711	179° 27' 51″					
2	M7	169450.379	472.202	26.351	269° 39' 55″					
3	M5	169450.225	445.851	1.734	359° 52' 04″					
4	M9	169451.959	445.847	26.339	89° 42' 54″					
面積算出公式				倍面積 2A	-90.761375	土地の所在				
A=1/2 Σ Xn (Y (n+1) -Y (n-1))				面積 A	45.3806875	土地の所有者			縮尺	1/ 500
						地番	道1		地目	道路


PAGE 17

縮尺=1:1000

座 標 面 積 計 算 書

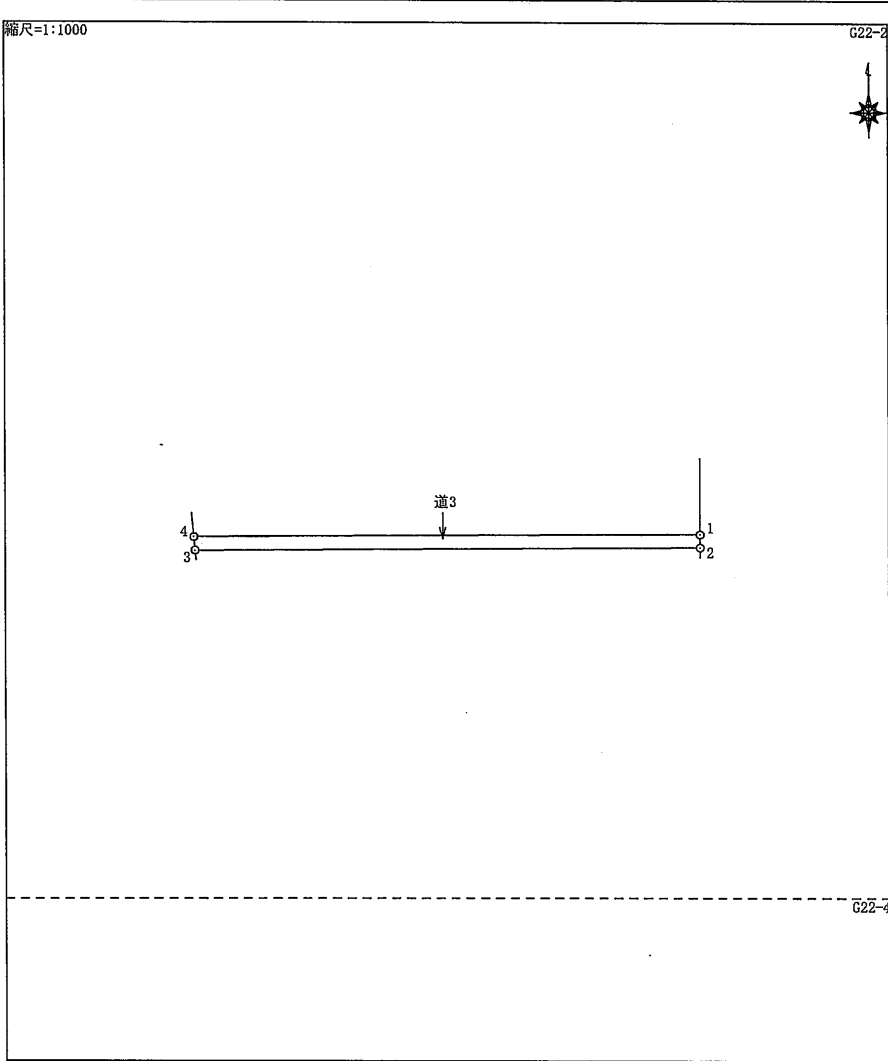No	境界点	X	Y	辺長	方向角	備考	縮尺=1:1000  G22-2 G22-4				
1	M10	169451.950	444.037	1.736	179° 54' 04″						
2	M6	169450.214	444.040	66.995	269° 39' 50″						
3	M8	169449.821	377.046	1.801	355° 03' 43″						
4	M12	169451.615	376.891	67.147	89° 42' 51″						
面積算出公式				倍面積 2A	-236.814612	土地の所在					
A=1/2 Σ Xn (Y(n+1)-Y(n-1))				面積 A	118.407306	土地の所有者			縮尺	1/ 1000	
						地番	道3		地目	道路	


座 標 面 積 計 算 書

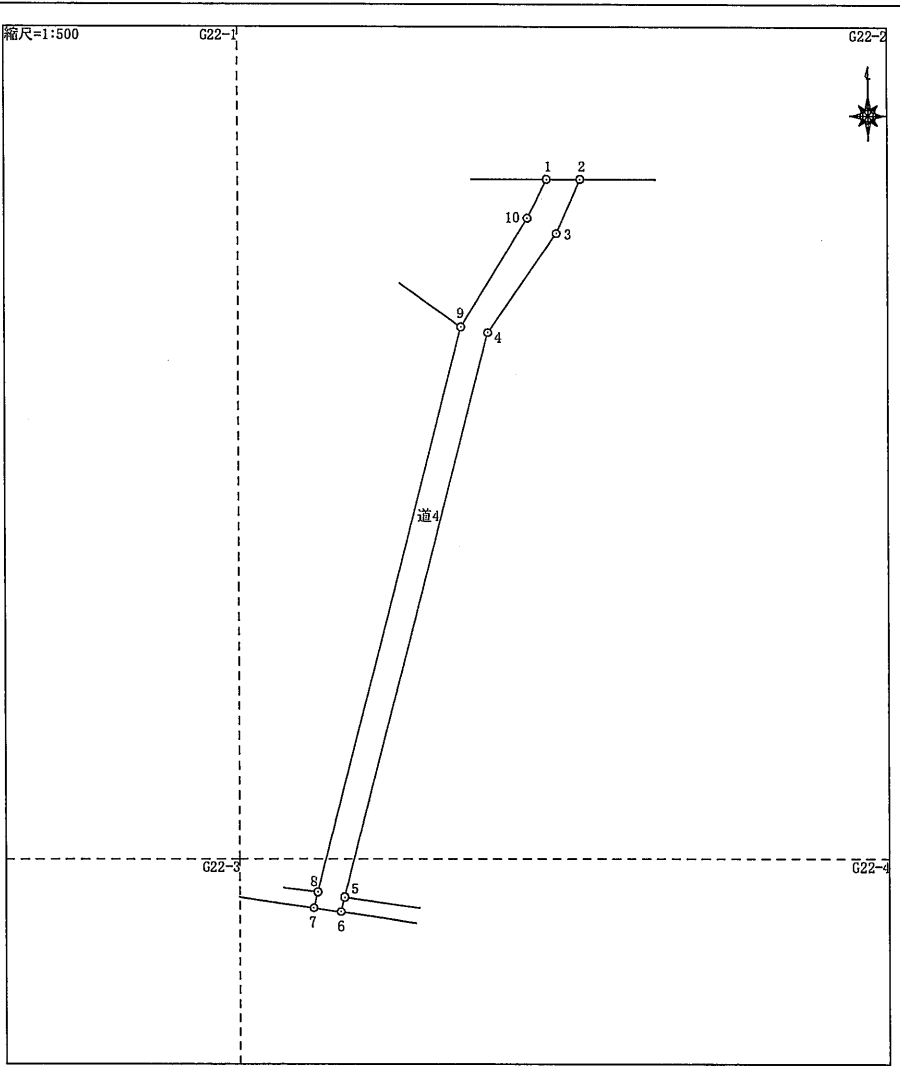No	境界点	X	Y	辺長	方向角	備考	縮尺=1:500 				
1	M18	169448.675	328.180	2.230	90° 00' 00″						
2	M17	169448.675	330.410	3.955	203° 38' 31″						
3	25	169445.052	328.824	8.074	214° 27' 28″						
4	23	169438.395	324.256	38.791	194° 21' 49″						
5	22	169400.817	314.633	0.997	194° 20' 34″						
6	M20	169399.851	314.386	1.818	278° 28' 40″						
7	M21	169400.119	312.588	1.059	14° 19' 30″						
8	30	169401.145	312.850	38.845	14° 19' 52″						
9	24	169438.781	322.465	8.537	31° 15' 30″						
10	26	169446.079	326.895	2.897	26° 20' 06″						
面積算出公式				倍面積 2A	-191.713798	土地の所在	福島県大沼郡会津美里町大字和田目字八合田				
A=1/2 ∑ Xn (Y (n+1)-Y (n-1))				面積 A	95.856899	土地の所有者		縮尺	1/ 500		
						地番	道4		地目	道路	

PAGE 20

座 標 面 積 計 算 書

No	境界点	X	Y	辺長	方向角	備考
1	HJ4294	169263.542	-80.888	3.863	130°58'46"	
2	HJ4296	169261.009	-77.972	34.130	122°11'58"	
3	HJ4308	169242.822	-49.091	29.989	120°07'12"	
4	HJ4310	169227.773	-23.151	3.974	138°10'21"	
5	HJ4314	169224.812	-20.501	12.126	151°02'47"	
6	HJ4318	169214.202	-14.631	15.670	155°25'55"	
7	HJ4329	169199.951	-8.116	4.499	152°28'41"	
8	HJ4332	169195.961	-6.037	5.736	112°37'03"	
9	HJ4335	169193.755	-0.742	13.843	192°53'09"	
10	HJ4337	169180.261	-3.829	1.959	202°35'59"	
11	HJ4339	169178.452	-4.582	1.941	236°26'57"	
12	HJ4341	169177.379	-6.200	17.075	268°47'55"	
13	HJ4520	169177.021	-23.271	0.823	330°11'41"	
14	608	169177.735	-23.680	30.635	351°37'30"	
15	609	169208.043	-28.142	3.916	333°39'03"	
16	610	169211.552	-29.880	3.313	320°10'04"	
17	611	169214.096	-32.002	6.553	310°06'56"	
18	612	169218.318	-37.013	8.992	283°38'37"	
19	613	169220.439	-45.751	11.996	278°45'54"	
20	614	169222.267	-57.607	14.720	283°10'00"	
21	615	169225.620	-71.940	7.469	283°36'23"	
22	616	169227.377	-79.199	6.010	249°33'36"	
23	617	169225.278	-84.831	5.823	262°25'51"	

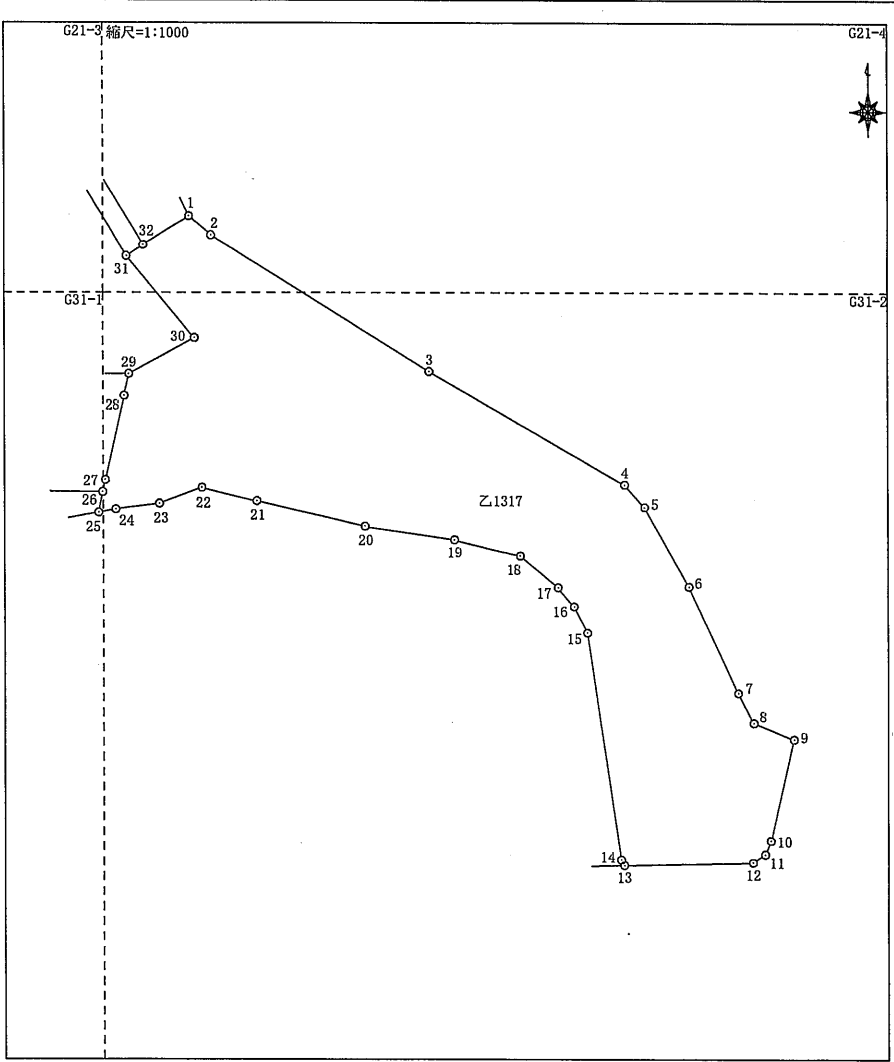

面積算出公式		倍面積 2A	土地の所在	福島県大沼郡会津美里町大字和田目字上ノ台道東北			
A=1/2 Σ Xn(Y(n+1)-Y(n-1))		面積 A	土地の所有者		縮尺	1/ 1000	
			地番	乙1317	地目	墓地	

PAGE 2

福島県大沼郡会津美里町大字和田目字上ノ台道東北			
			縮尺 1/ 1000
地番	乙1317	地目	墓地

PAGE 3

土地の所在	福島県大沼郡会津美里町大字和田目字上ノ台道東北			
土地の所有者			縮尺	1/ 500
	地番	乙1321	地目	墓地