


平成6年度

地籍図根多角点網図兼数值図根点配置図

福島県大沼郡会津本郷町

新町第2地区

縮尺 1:2,500

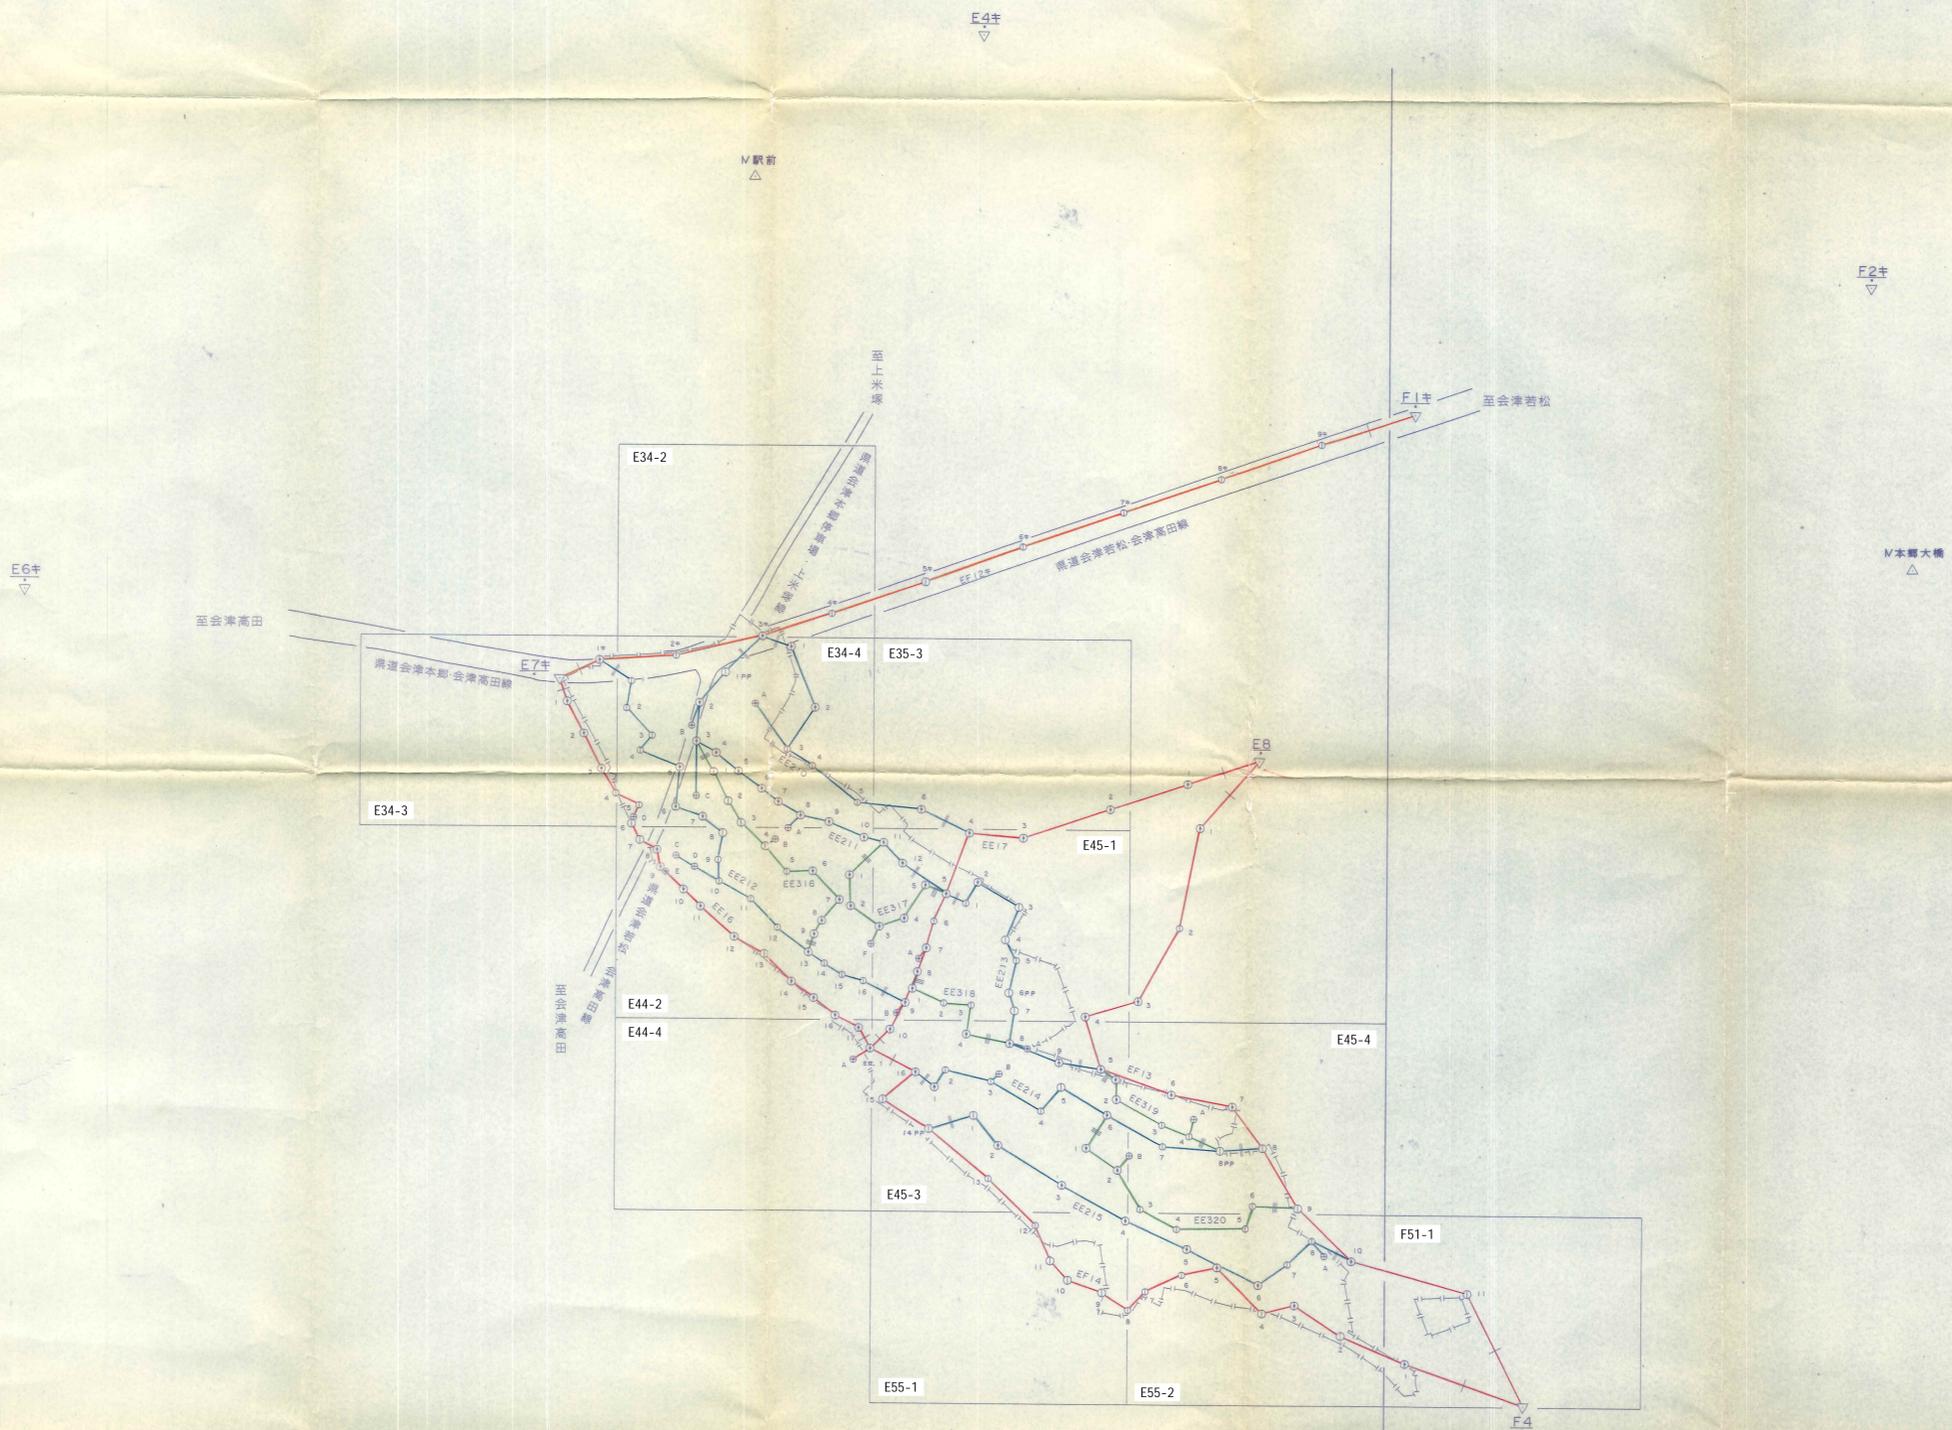

標識凡例

△	基本・基準三角点
▽	地籍図根三角点
○	本点 P・K杭
⊙	本点・金属標
⊕	規格外のP・K杭埋標点
⊗	規格外の金属埋標点
⊖	計算点 P・K杭
⊗	計算点・金属標

凡例

—+—+—+—	市区町村境界
—+—+—	地番区域境界
—+—+—	市区町村・地番区域でない境界
—+—+—	調査地区界

福島県大沼郡会津本郷町  
 地籍図根多角点網図 1:2,500  
 兼数值図根点配置図 (7,3)  
 若松  
 陸奥測量設計株式会社