
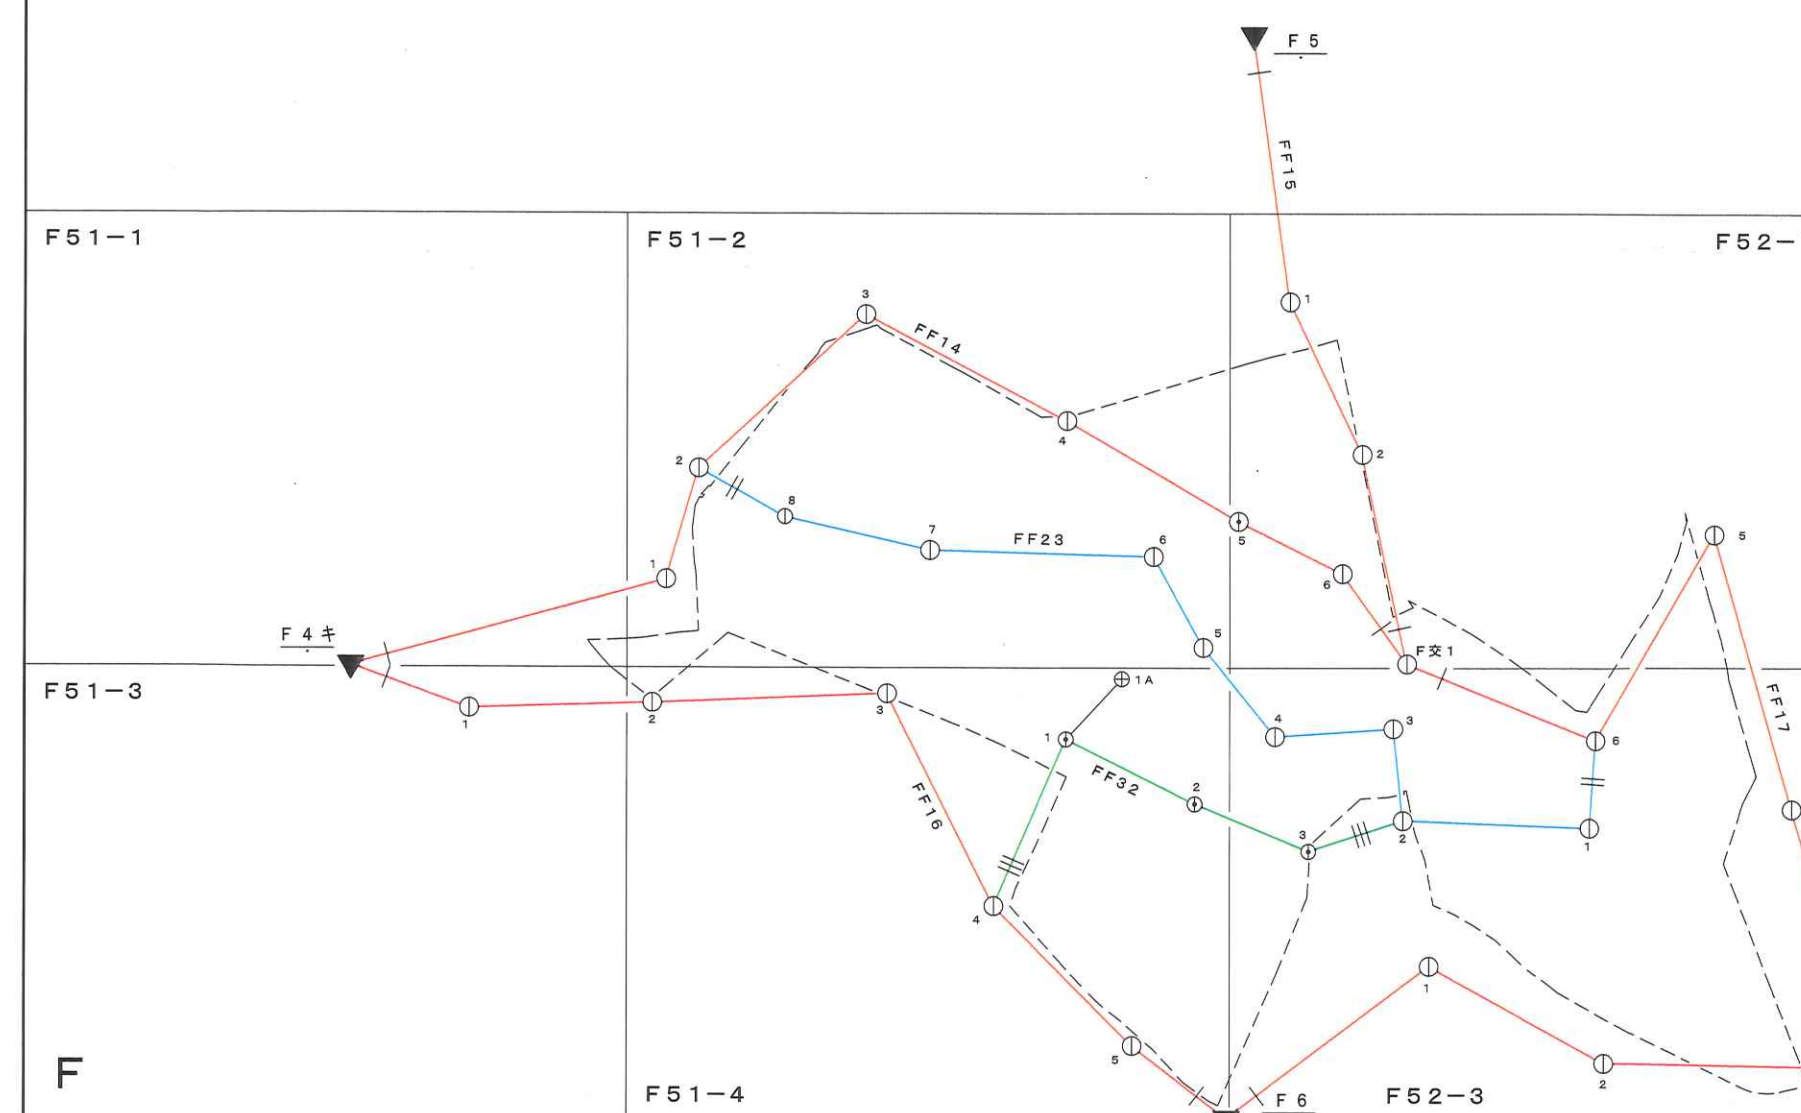


平成13年度 地籍図根多角点網図兼数値図根点配置図
福島県大沼郡会津本郷町 宗願御用地地区 縮尺=1:2,500

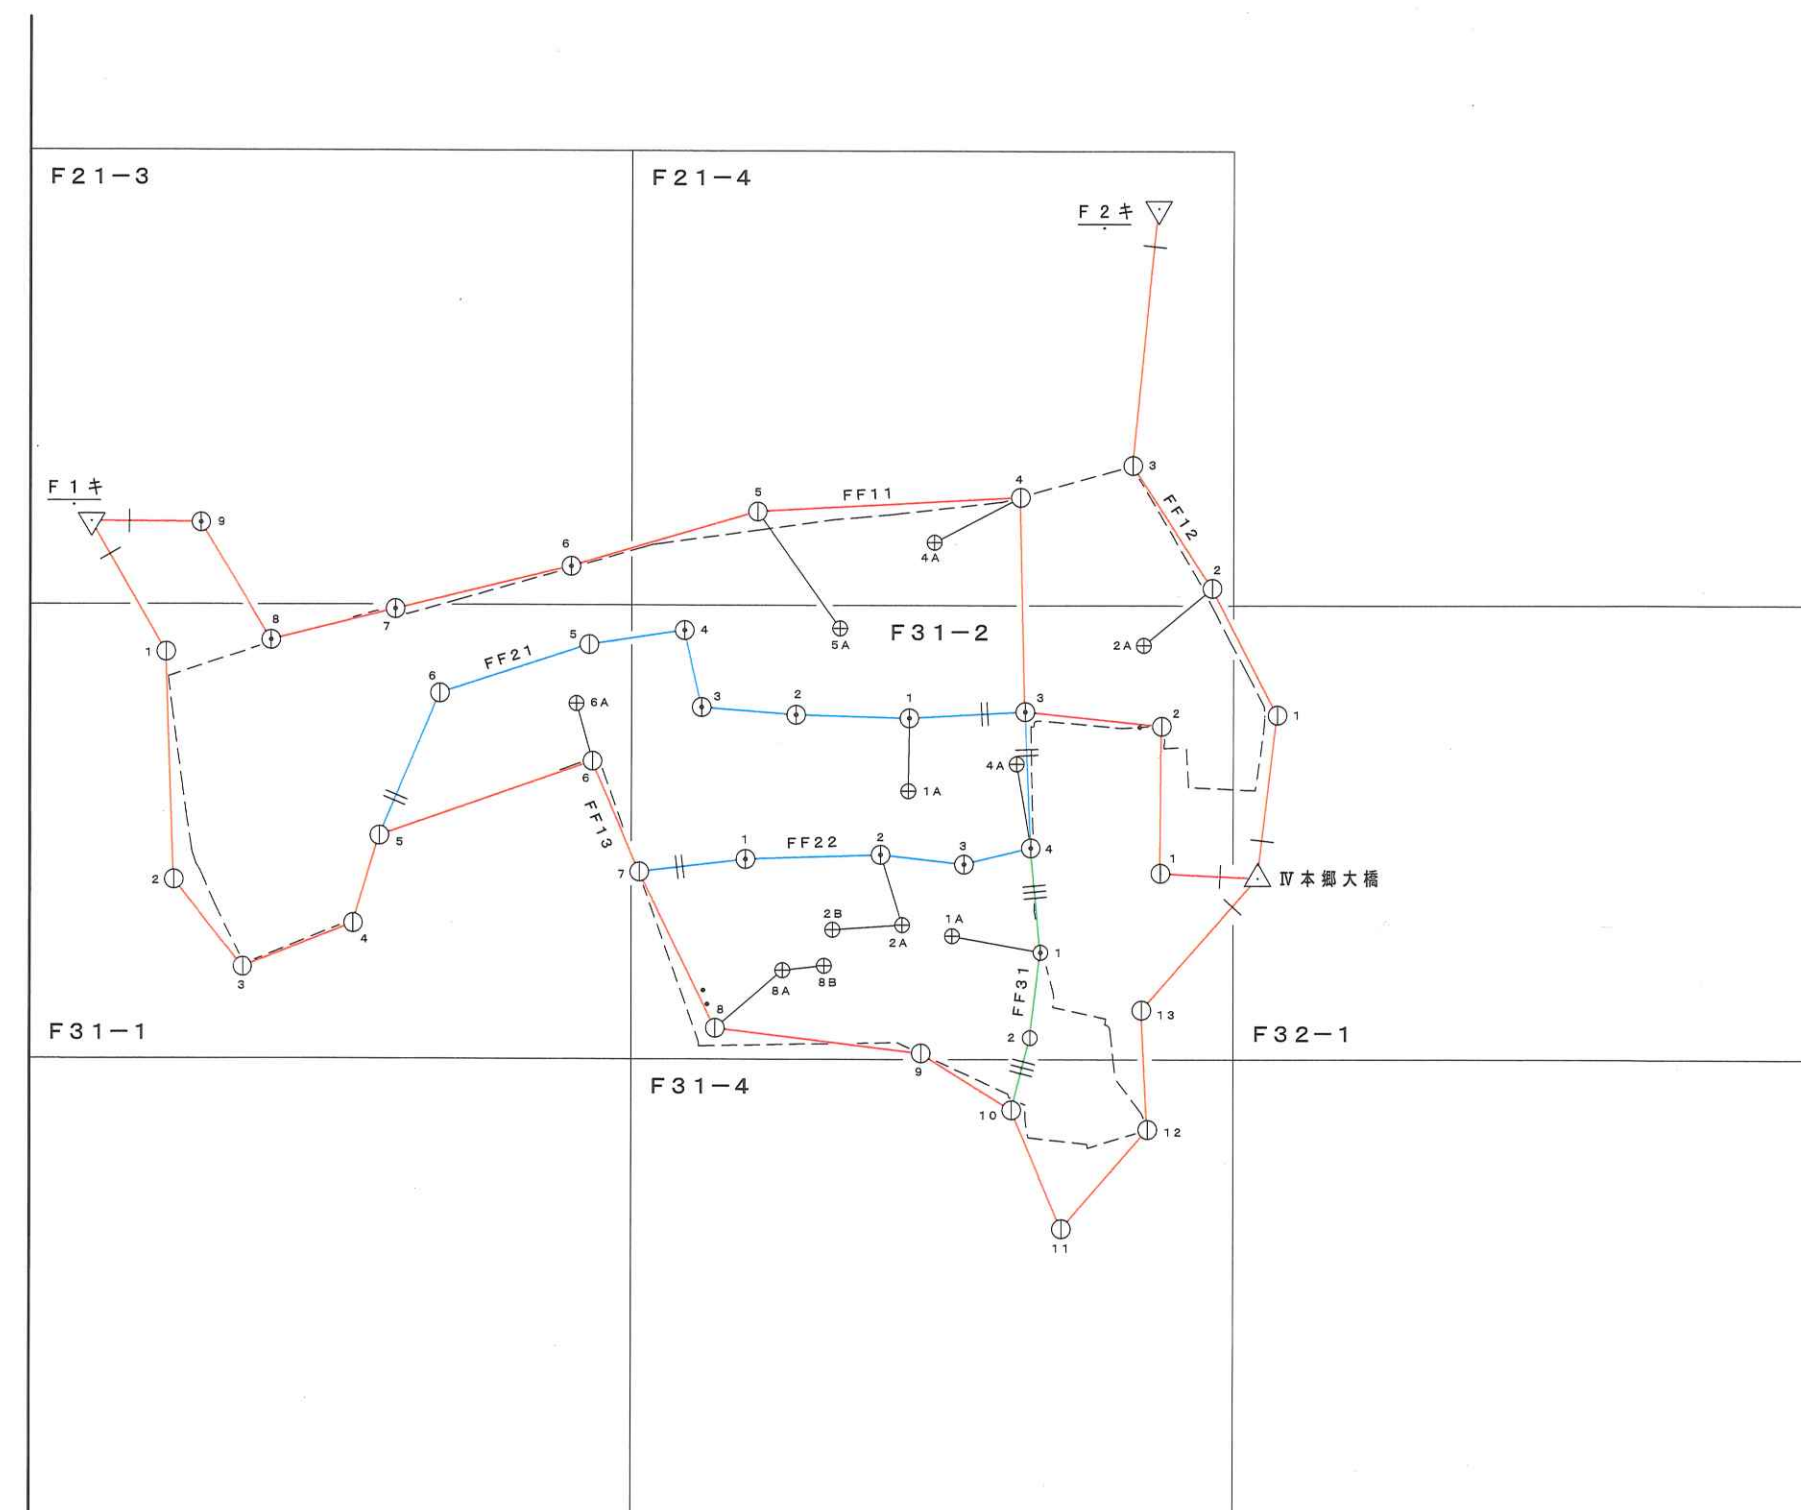

凡 例	
基本三角点及び四等三角点	△
GPSによる地籍図根三角点	▼
TSによる地籍図根三角点	▽
地籍図根多角点 本点 P・K杭	①
地籍図根多角点 本点 金属標	②
地籍図根多角点 本点以外のP・K杭	③
地籍図根多角点 本点以外の金属標	④
数値図根点 P・K杭	⑤
数値図根点 金属標	⑥
調査区域界, 精度, 縮尺区分界	----

地籍図根多角点網図 兼数値図根点配置図	
調査区域名	宗願御用地地区
縮 尺	1:2,500
測量年月日	平成13年11月
測量実施 機 関 名	陸奥測量設計株式会社