


福島県大沼郡会津美里町地籍図筆界点番号図

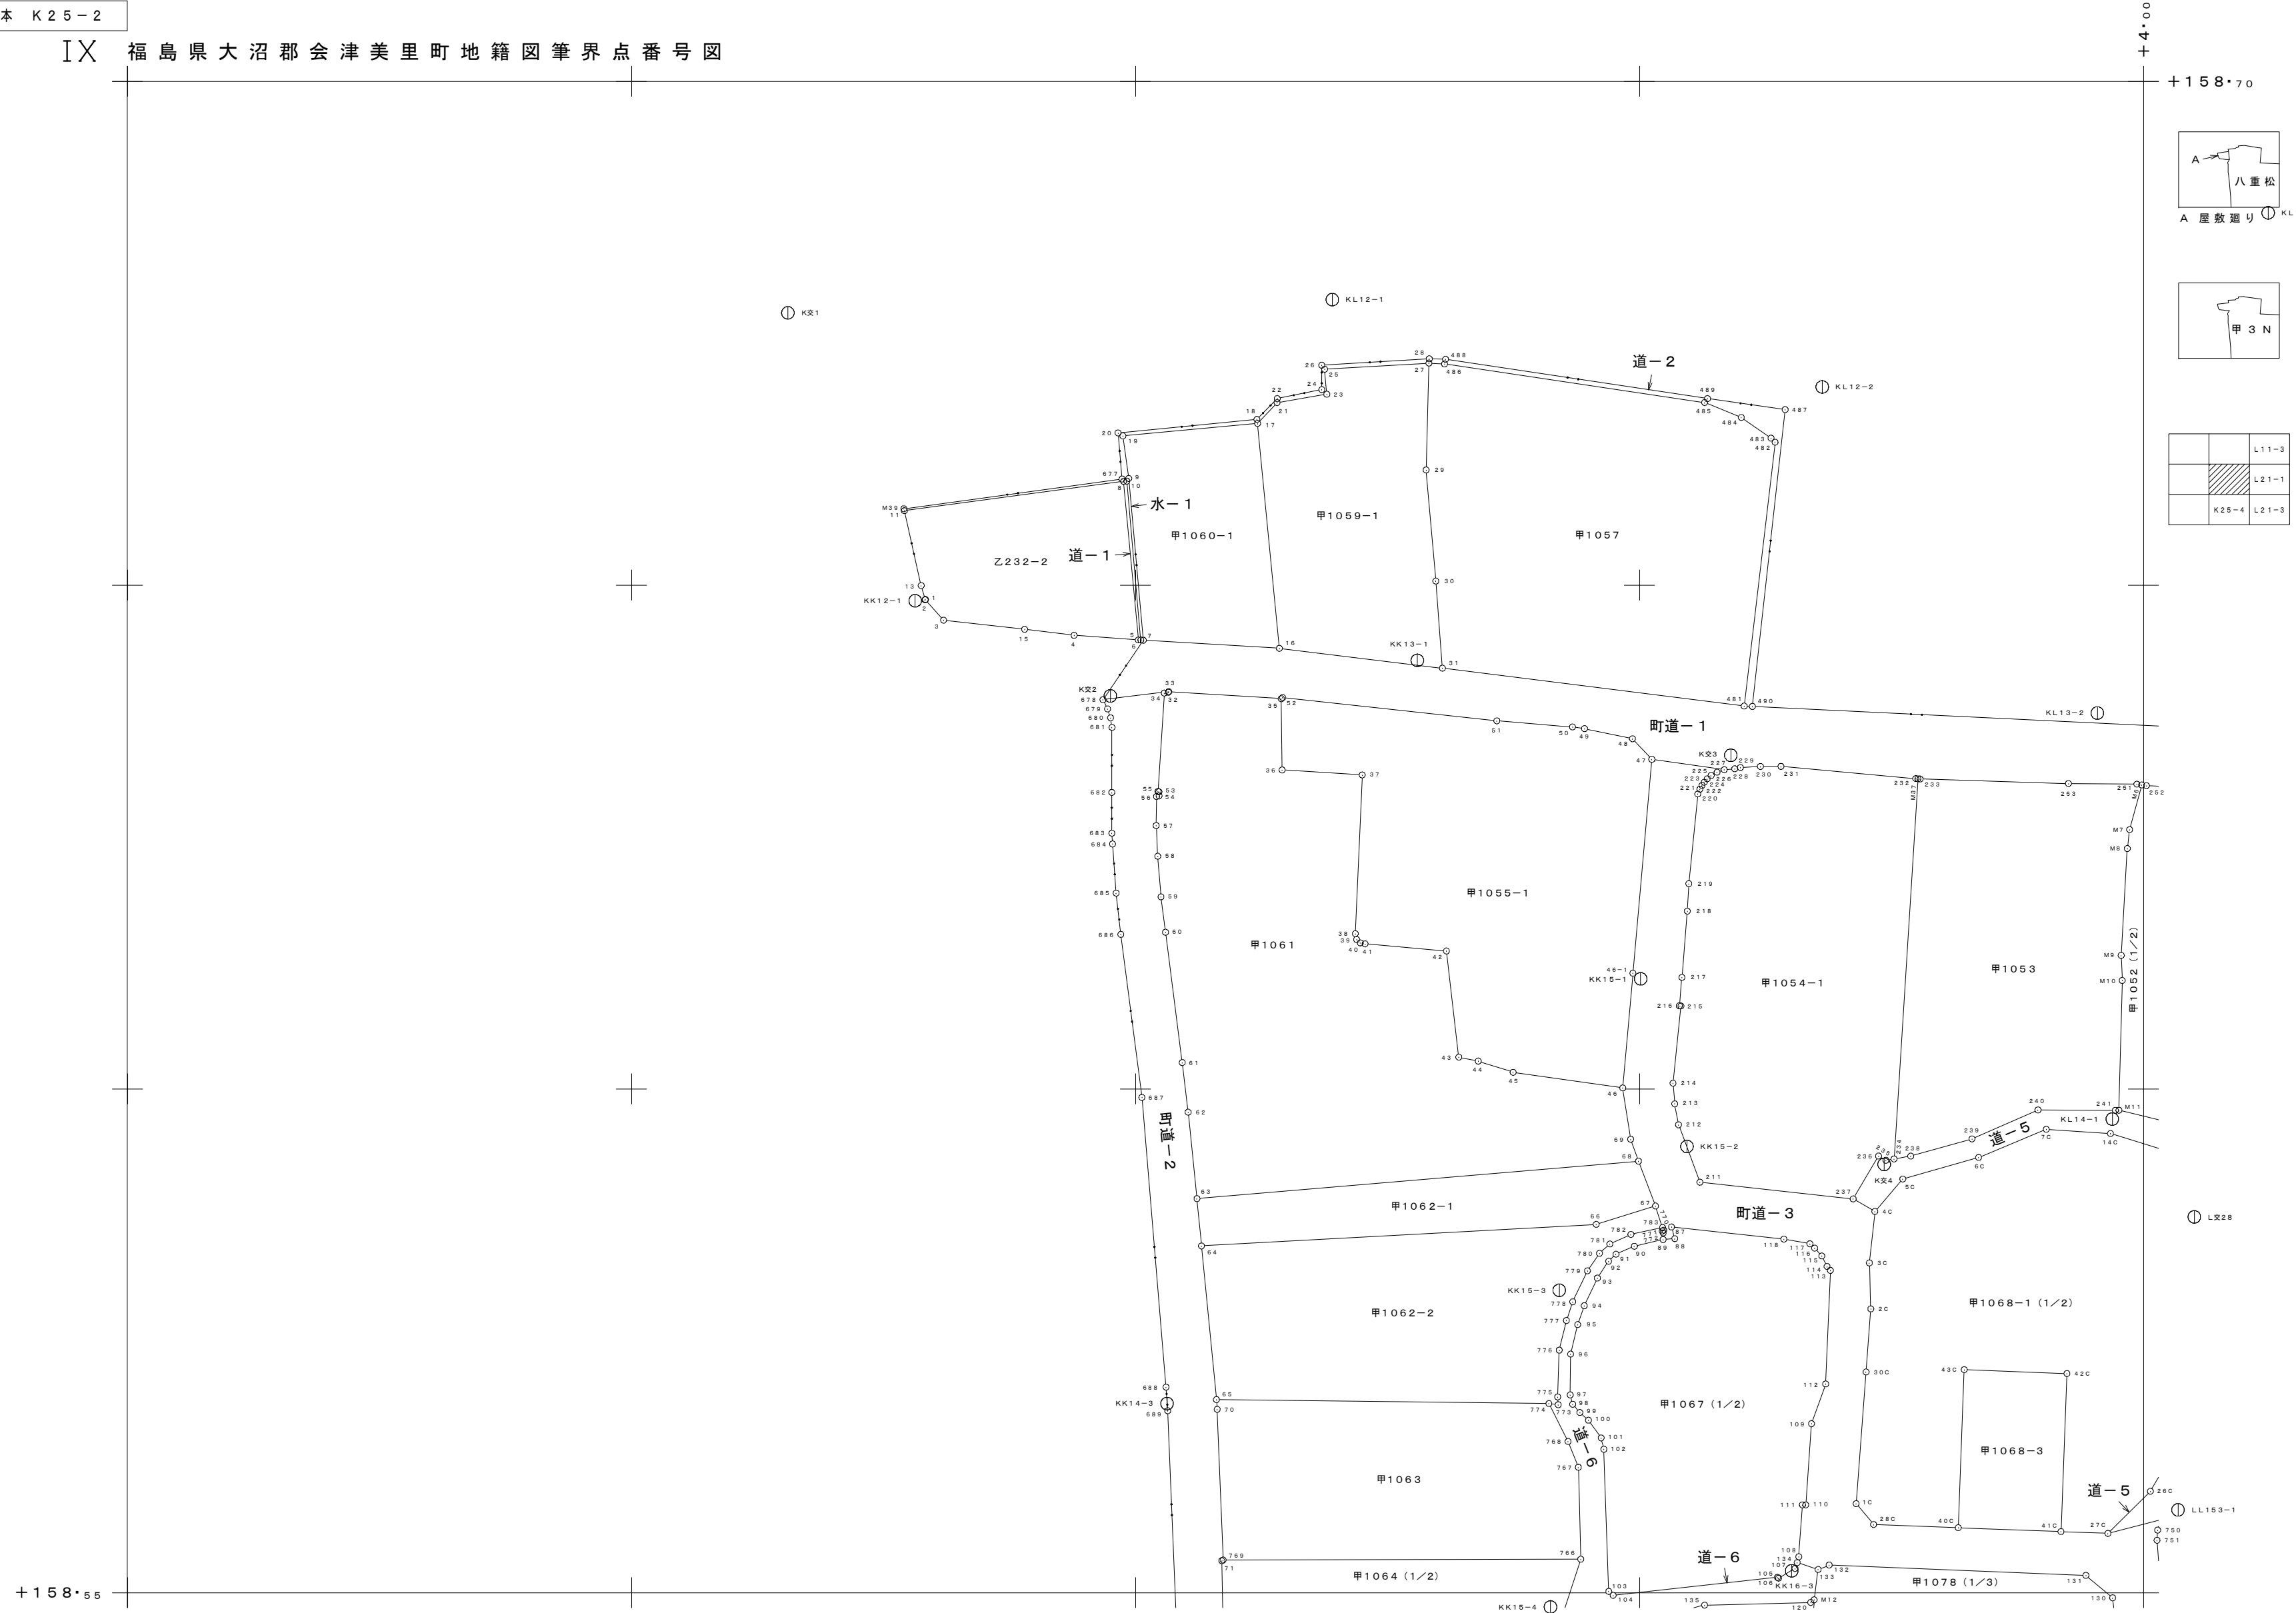

A

八重松

A 屋敷廻り

甲 3 N

		L 1 1-3
		L 2 1-1
		K 2 5-4 L 2 1-3

世界測地系の座標値

2024. 3 修正

	X	Y		X	Y
左上	+159. 053337	+3. 507592	右上	+159. 053338	+3. 707587
左下	+158. 903339	+3. 507589	右下	+158. 903340	+3. 707583
(備考) 左下の旧座標 X : +158. 55 Y : +3. 80					
縮尺 1 : 500 座標系 IX tky2jgd.par Ver. 2. 1. 2					

本 K 2 5 - 2	2022・10調査
1 : 500	2024・3測図

IX 福島県大沼郡会津美里町地籍図筆界点番号図


イ 甲1067 (2/2)

+ 1 5 8 ・ 4 0

+ 3 ・ 8 0


世界測地系の座標値					
2024. 3 修正					
	X	Y		X	Y
左上	+158. 903339	+3. 507589	右上	+158. 903340	+3. 707583
左下	+158. 753342	+3. 507585	右下	+158. 753342	+3. 707579
(備考) 左下の旧座標 X : +158. 40 Y : +3. 80					
縮尺 1 : 500 座標系 IX tky2jgd.par Ver. 2. 1. 2					

本 K 2 5 - 4	2022 ・ 10 調査
1 : 5 0 0	2024 ・ 3 測図


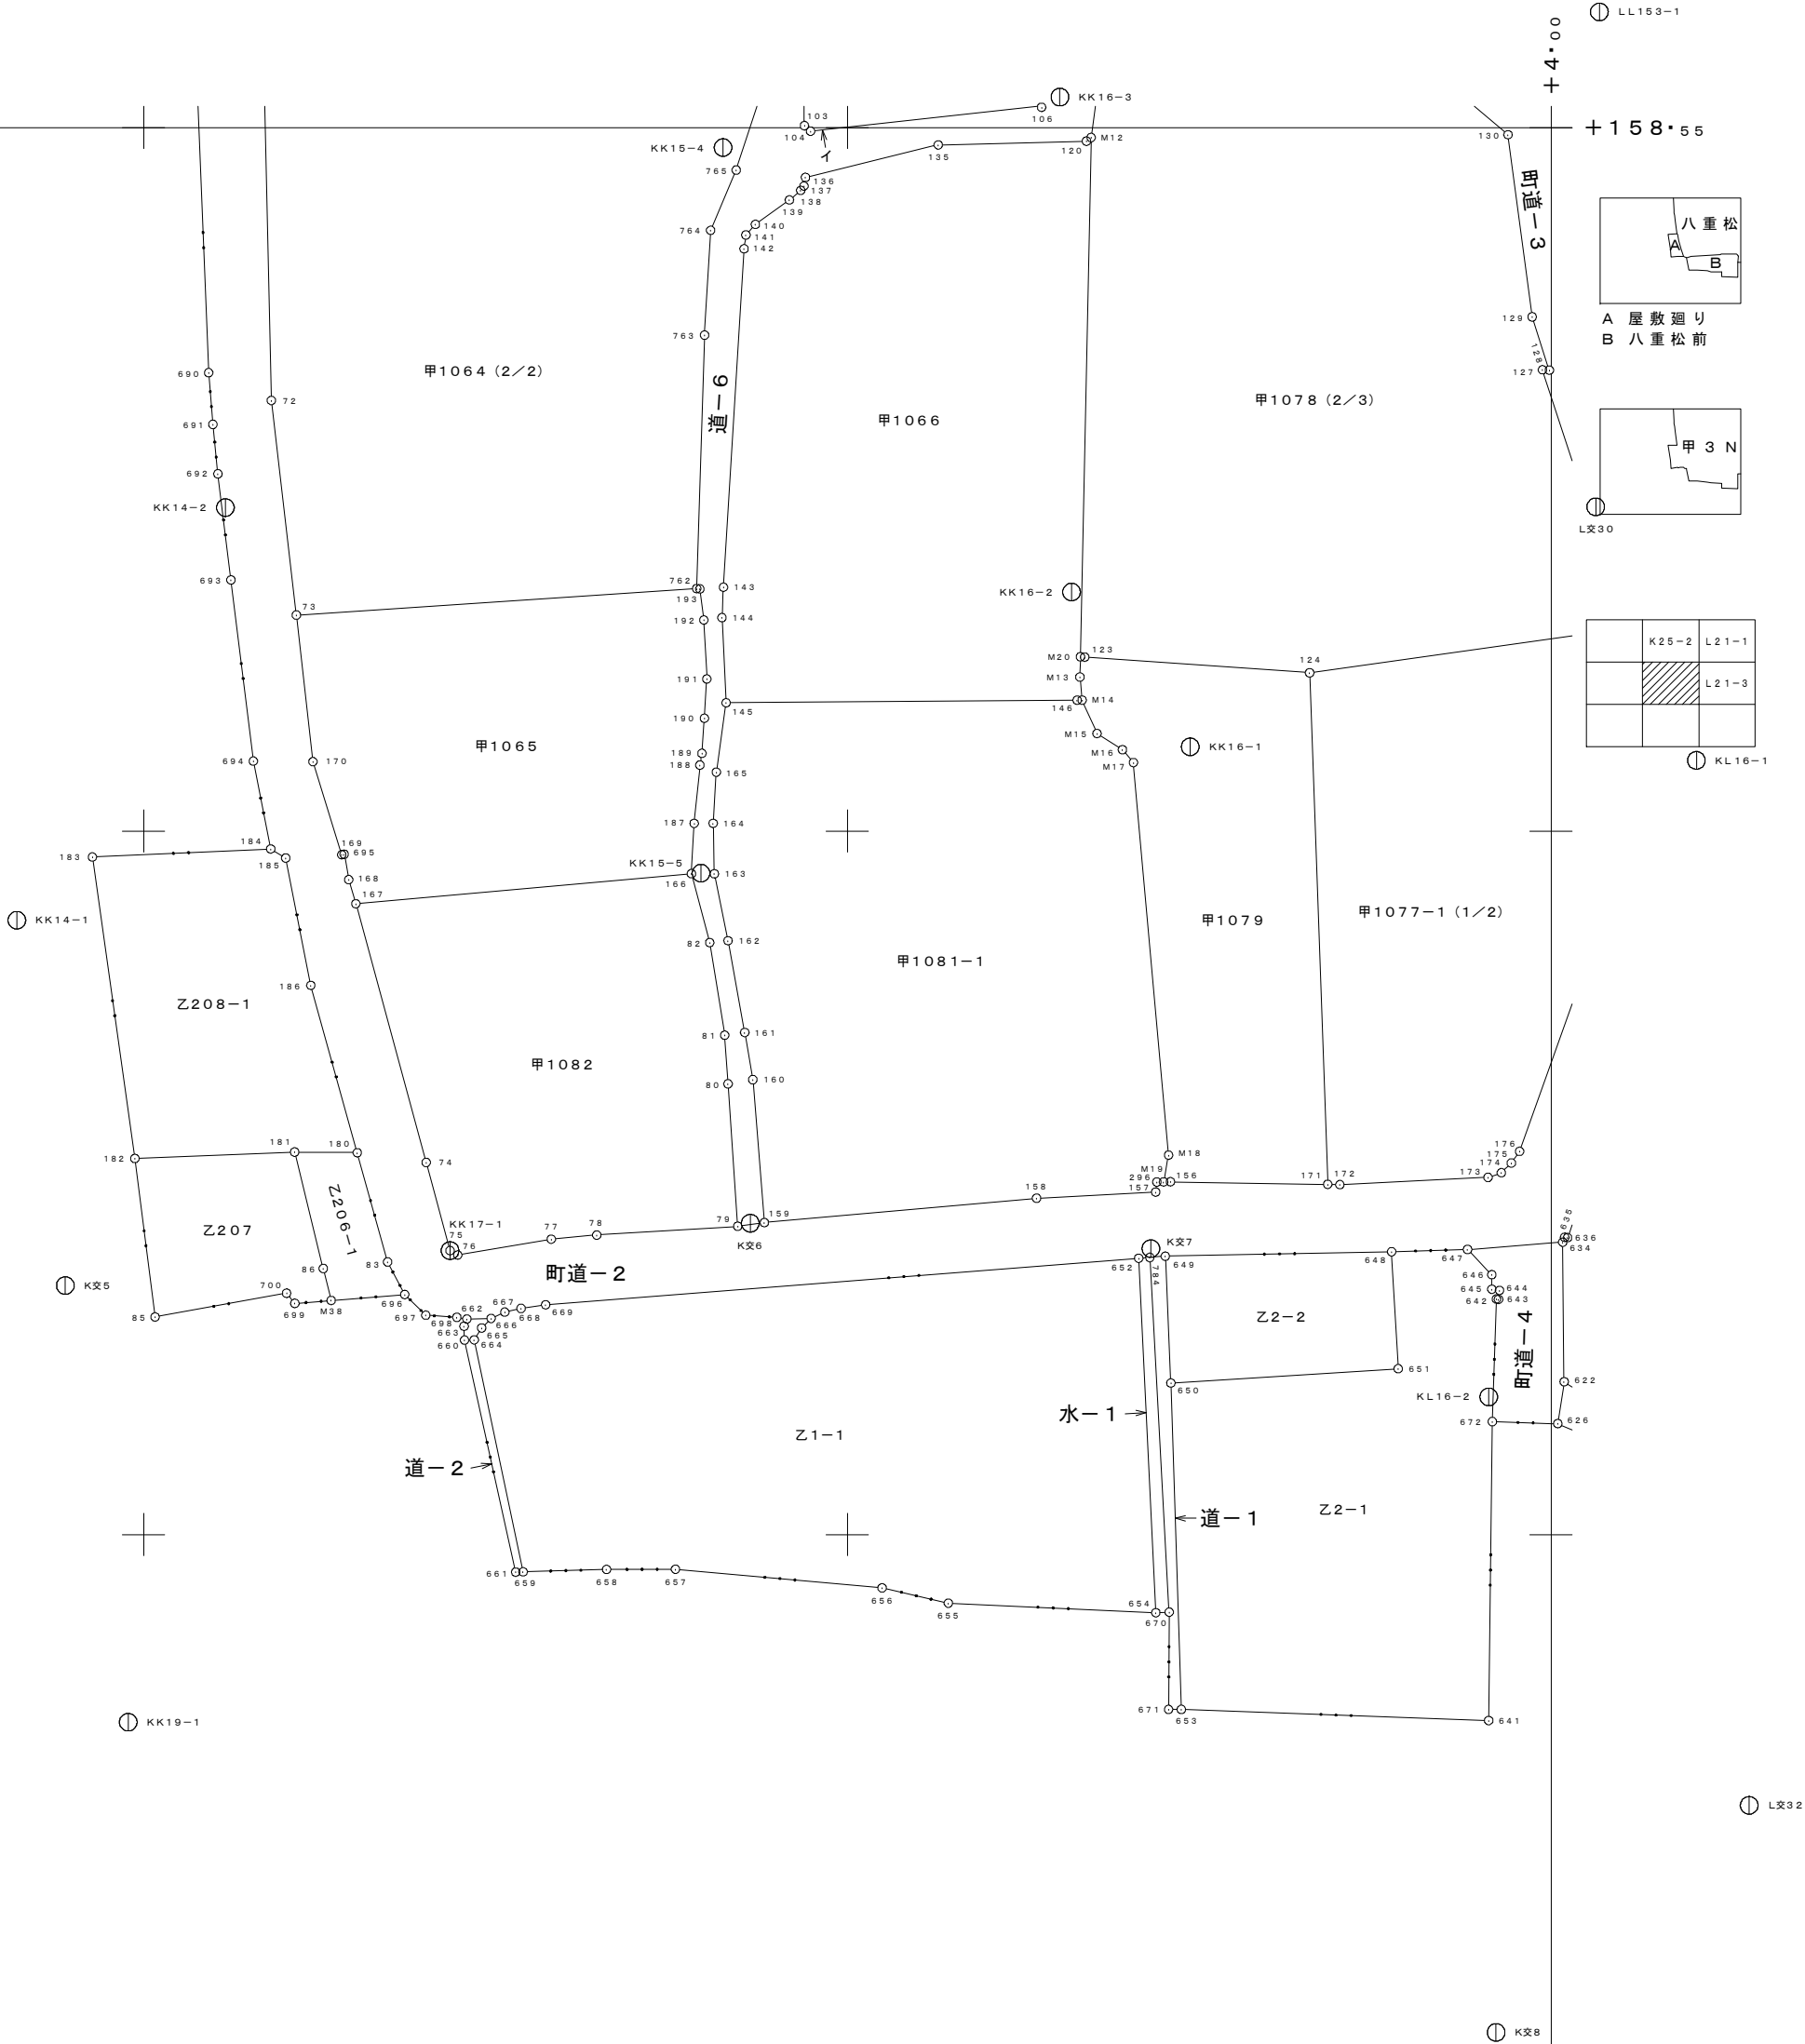


I X 福島県大沼郡会津美里町地籍図筆界点番号図

+ 1 5 8 ・ 8 5

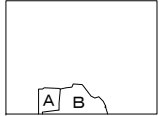

A 家ノ後
B 八重松

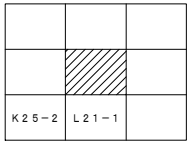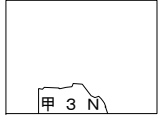

⊙ L交20

⊙ L交23

⊙ L交21

⊙ L交22

⊙ LL146-1

⊙ LL145-2

LL144-1

甲1034-1

甲1033-1

甲1032-1 (1/2)

甲1037 (1/2)

甲23-1

甲1036-1 (1/2)

水-2

水-1

道-1

町道-1

+ 1 5 8 ・ 7 0

+ 4 ・ 0 0

世界測地系の座標値 2024. 3 修正					
	X	Y		X	Y
左上	+159. 203335	+3. 707591	右上	+159. 203336	+3. 907586
左下	+159. 053338	+3. 707587	右下	+159. 053338	+3. 907582
(備考) 左下の旧座標 X : +158. 70 Y : +4. 00					
縮尺 1 : 500 座標系 IX tky2jgd.par Ver. 2. 1. 2					

本 L 1 1 - 3	2022・10調査
1 : 500	2024・3測図





世界測地系の座標値			2024. 3 修正		
	X	Y		X	Y
左上	+159. 053338	+3. 707587	右上	+159. 053338	+3. 907582
左下	+158. 903340	+3. 707583	右下	+158. 903341	+3. 907578
(備考) 左下の旧座標		X : +158. 55 Y : +4. 00			
縮尺 1:500		座標系 IGA tky2jgd.par Ver. 2. 1. 2			



本 L 2 1 - 1	2 0 2 2 ・ 1 0 調 査
1 : 5 0 0	2 0 2 4 ・ 3 測 図

⊕ LL153-1

IX 福島県大沼郡会津美里町地籍図筆界点番号図

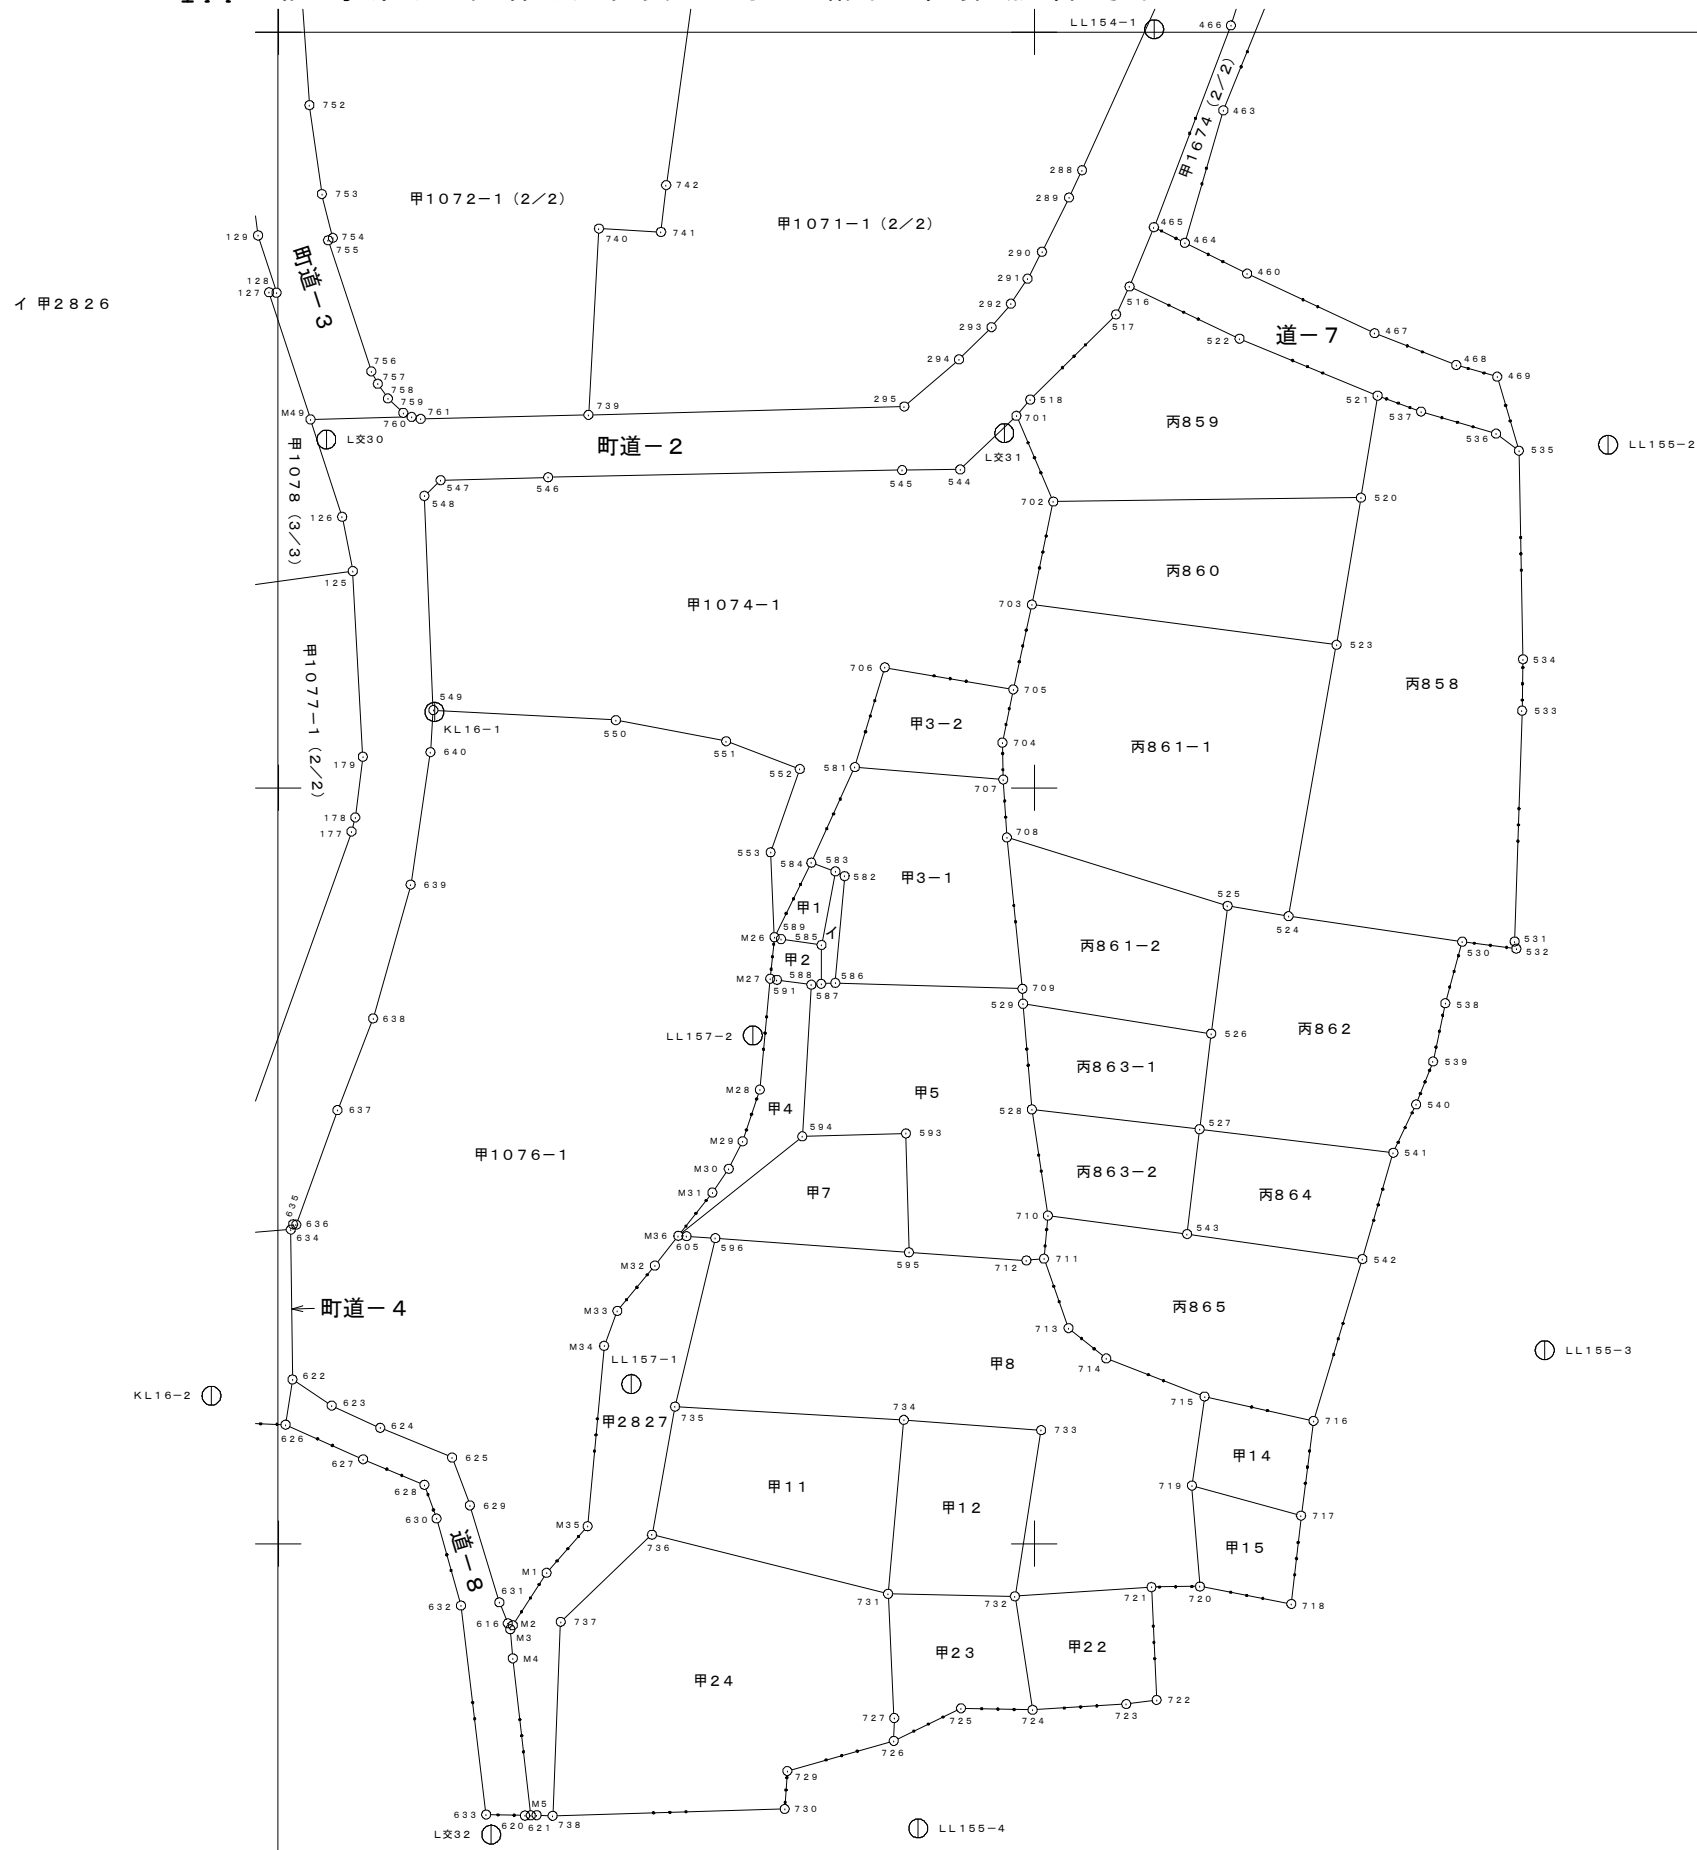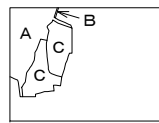 $+4.20$
$$+ 158.55$$


A 八重松
B 桜ノ下
C 八重松前

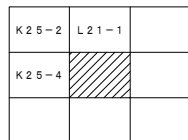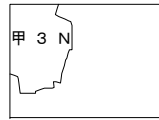

世界測地系の座標値				2024. 3 修正	
	X	Y		X	Y
左上	+158. 903340	+3. 707583	右上	+158. 903341	+3. 907578
左下	+158. 753342	+3. 707579	右下	+158. 753343	+3. 907574
(備考) 左下の旧座標 X: +158. 40 Y: +4. 00					
縮尺 1:500 座標系 IXY tky2jgd.par Ver. 2. 1. 2					

本 L 2 1 - 3	2 0 2 2 ・ 1 0 調 査
1 : 5 0 0	2 0 2 4 ・ 3 測 図