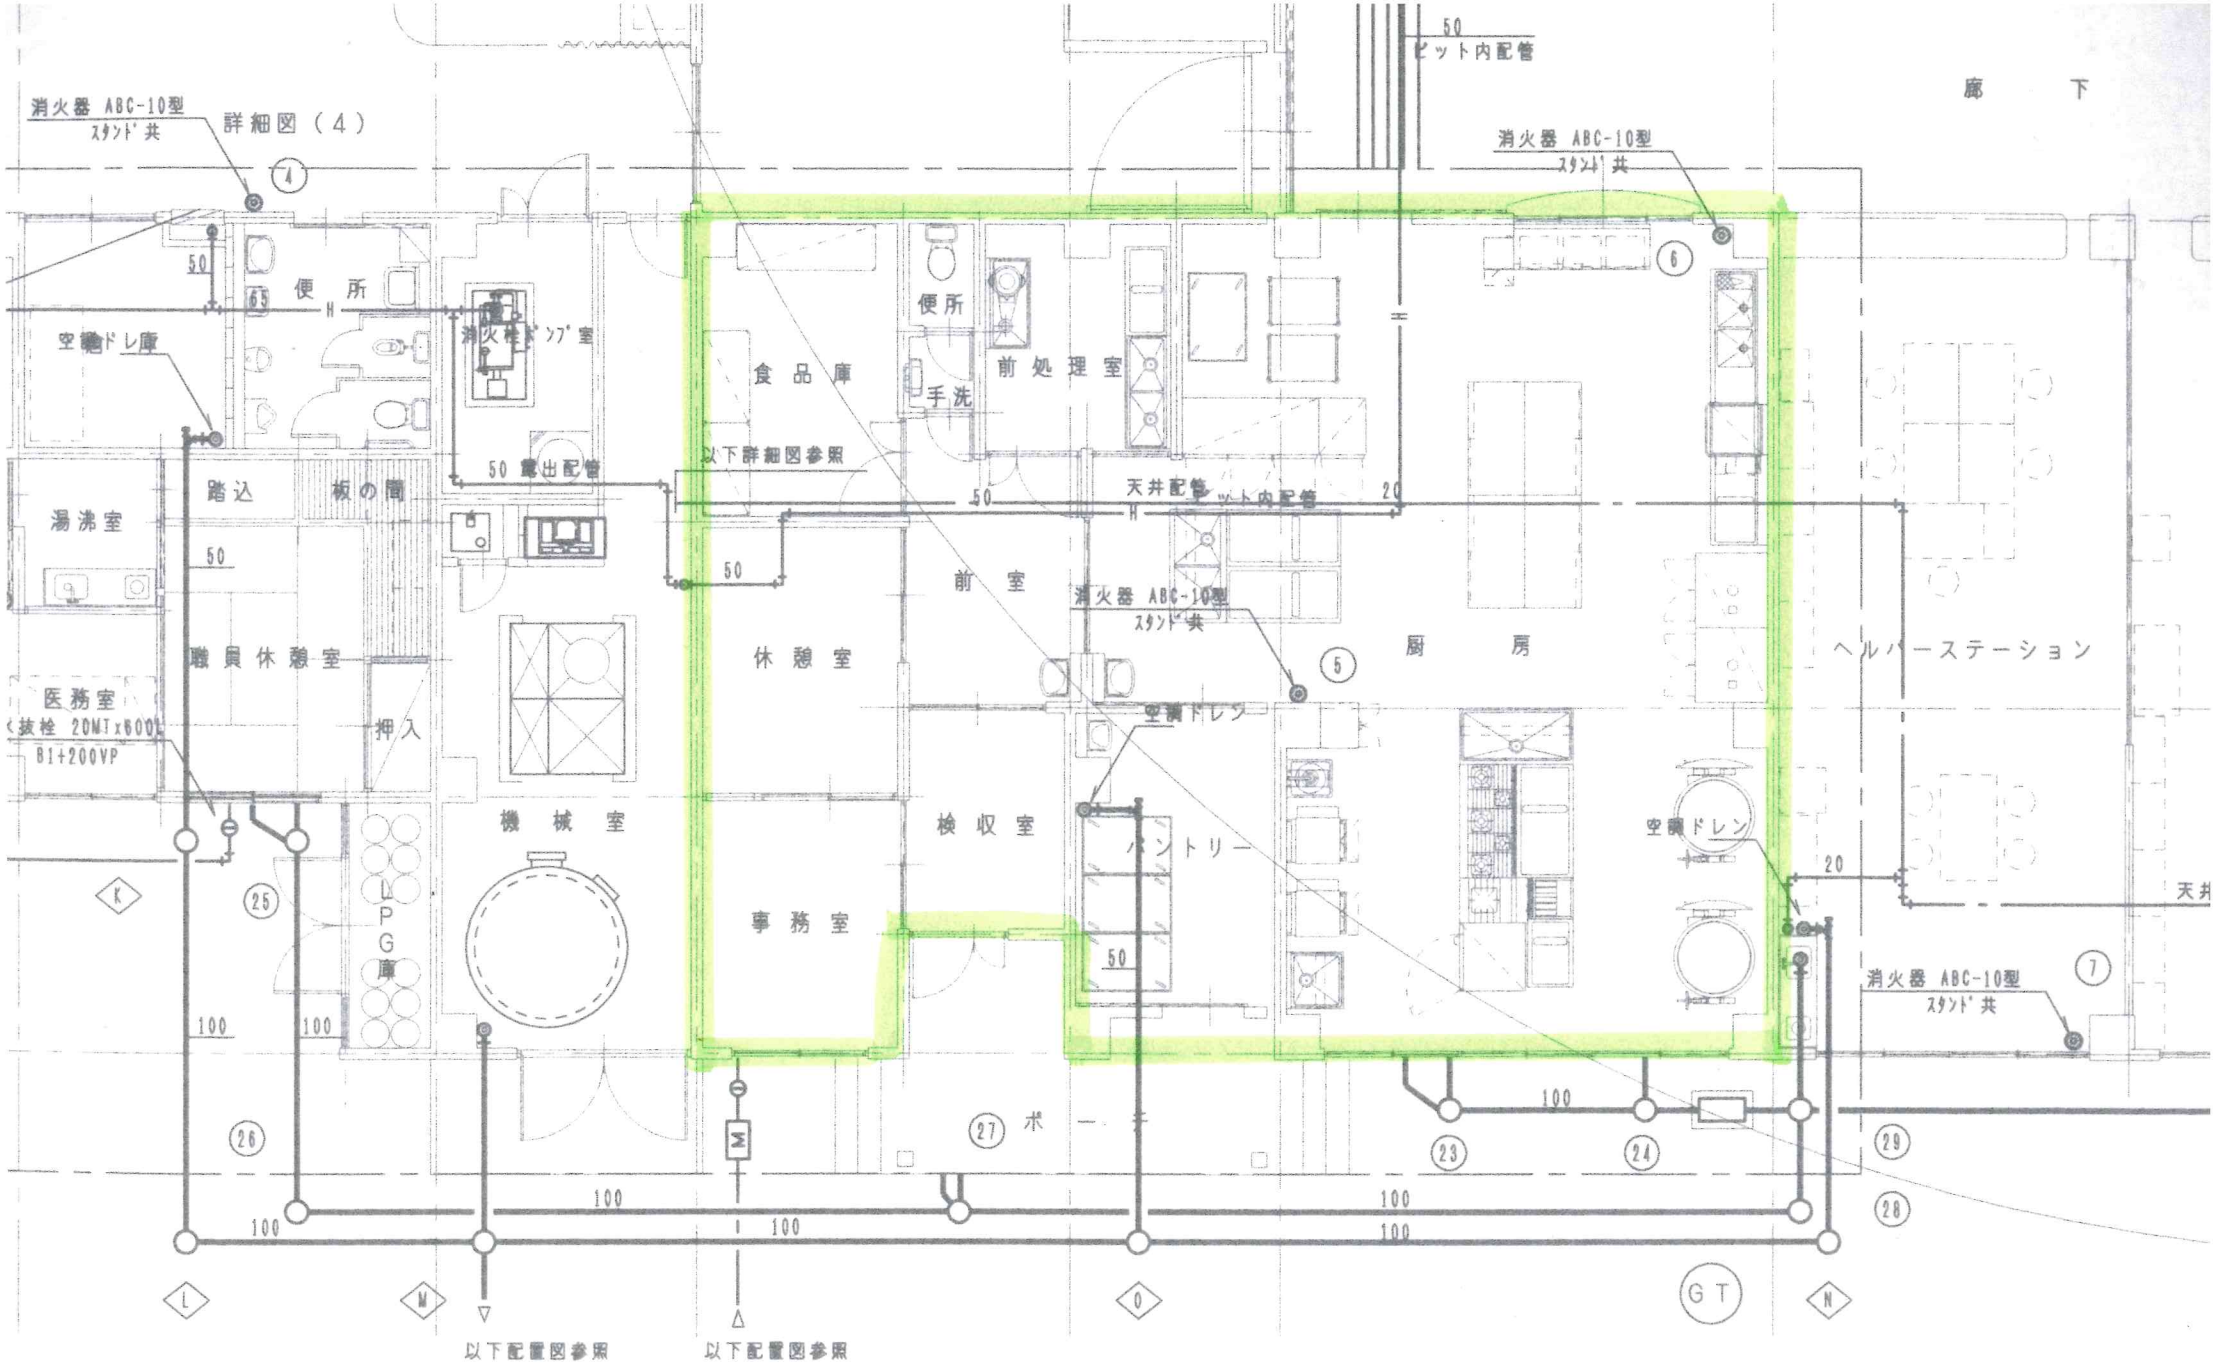


		1級建築士事務所登録 第15（003）0047号
		1級建築士登録第81660号 近藤悦男 近藤
	1104011852本郷平面	設計 H.11 年 2 月

会津若